

ALLEGATO N.4

PLANIMETRIA CATASTALE LOTTO N.2

Agenzia delle Entrate
CATASTO FABBRICATI
Ufficio Provinciale di
Cosenza

Dichiarazione protocollo n. CS0057874 del 02/05/2017

Planimetria di u.i.u. in Comune di Cassano Allo Ionio

Via Giulio Jacobi

civ. SNC

Identificativi Catastali:

Sezione:

Foglio: 43

Particella: 1136

Subalterno: 22

Compilata da:

Maradei Fedele

Iscritto all'albo:

Ingegneri


Prov. Cosenza

N. 1431

Scheda n. 1

Scala 1:200

PIANO TERRA
H=315

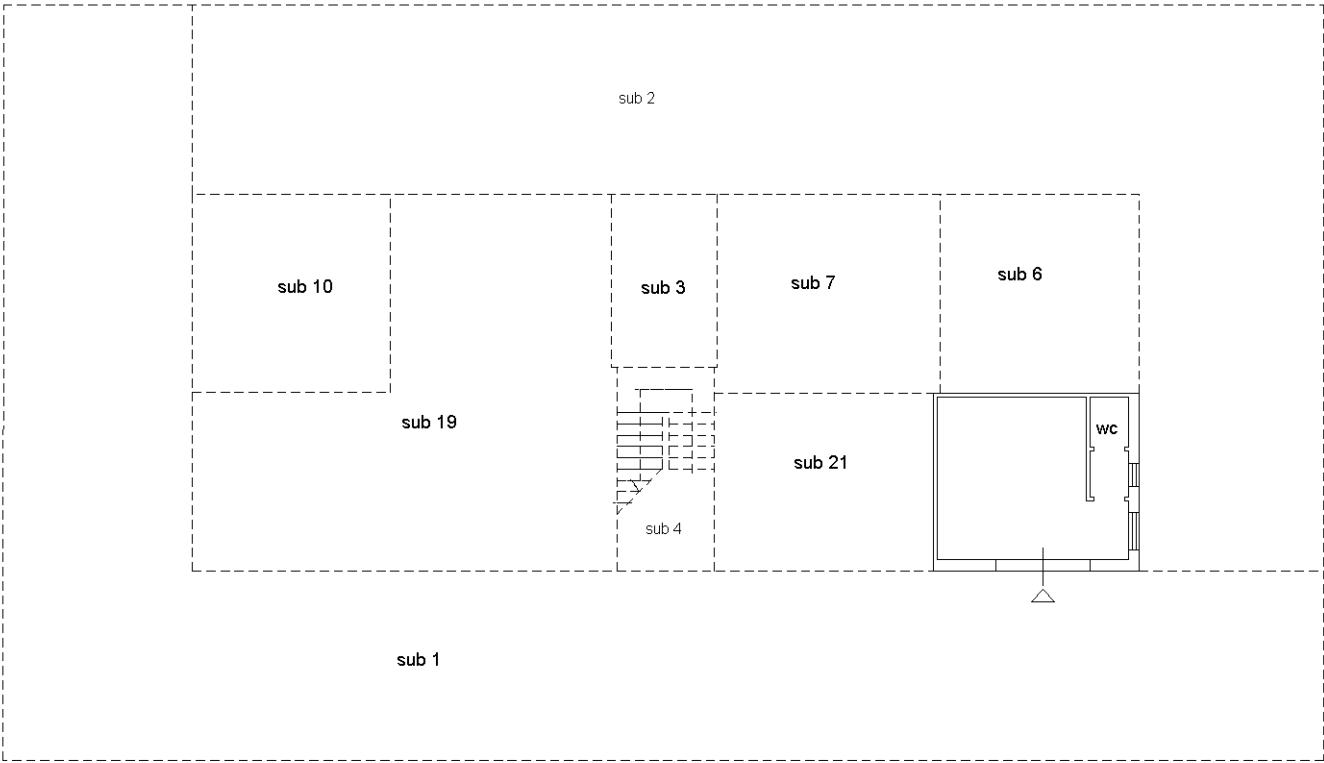

Ultima planimetria in atti

ALLEGATO N.5

PLANIMETRIA DI RILIEVO LOTTO N.2

PLANIMETRIA DI RILIEVO

Scala 1:100

