


<b>ELABORATO PLANIMETRICO</b>	
Compilato da:	
Iscritto all'albo:	
Prov. .	N.

Agenzia delle Entrate  
**CATASTO FABBRICATI**  
Ufficio Provinciale di  
Lodi

Comune di Guardamiglio		Protocollo n. LO0011072 del 18/02/2025	
Sezione:	Foglio: 9	Particella: 541	Tipo Mappale n. 804 del 13/01/2025
Dimostrazione grafica dei subalterni			Scala 1 : 200

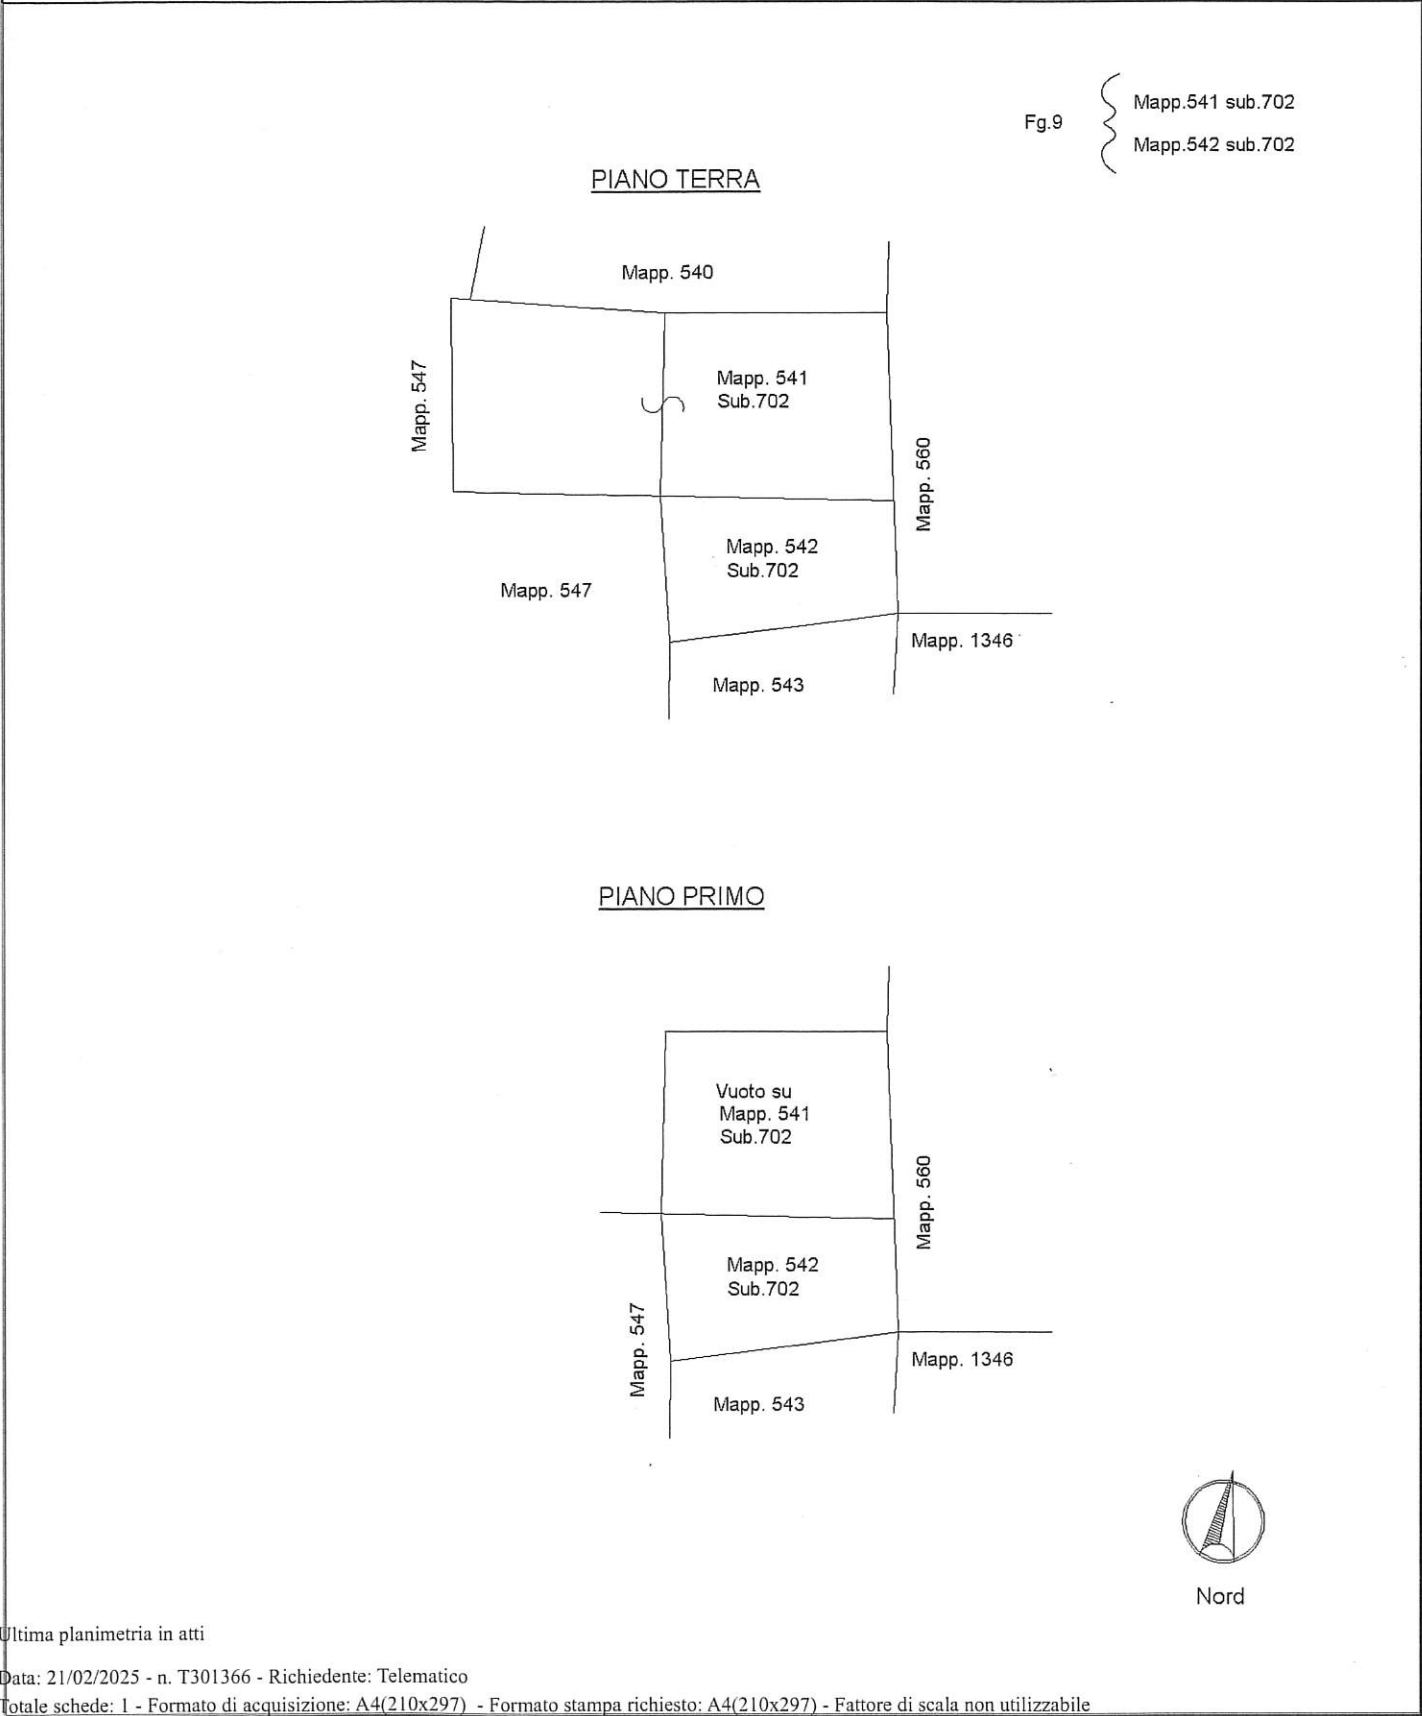

Ultima planimetria in atti