




MINISTERO DELLE FINANZE
DIREZIONE GENERALE DEL CATASTO E DEI SERVIZI TECNICI ERARIALI
NUOVO CATASTO EDILIZIO URBANO

(R. DECRETO-LEGGE 13 APRILE 1930, N. 652)

Planimetria dell'immobile situato nel Comune di Vergato Via Riola Vecchia
Ditta Istituto Ortopedico Rizzoli proprietari Vannini Virginia usufruttuaria
Allegata alla dichiarazione presentata all'Ufficio Tecnico Erariale di Bologna

(*) Forme Erariali e del Catasto

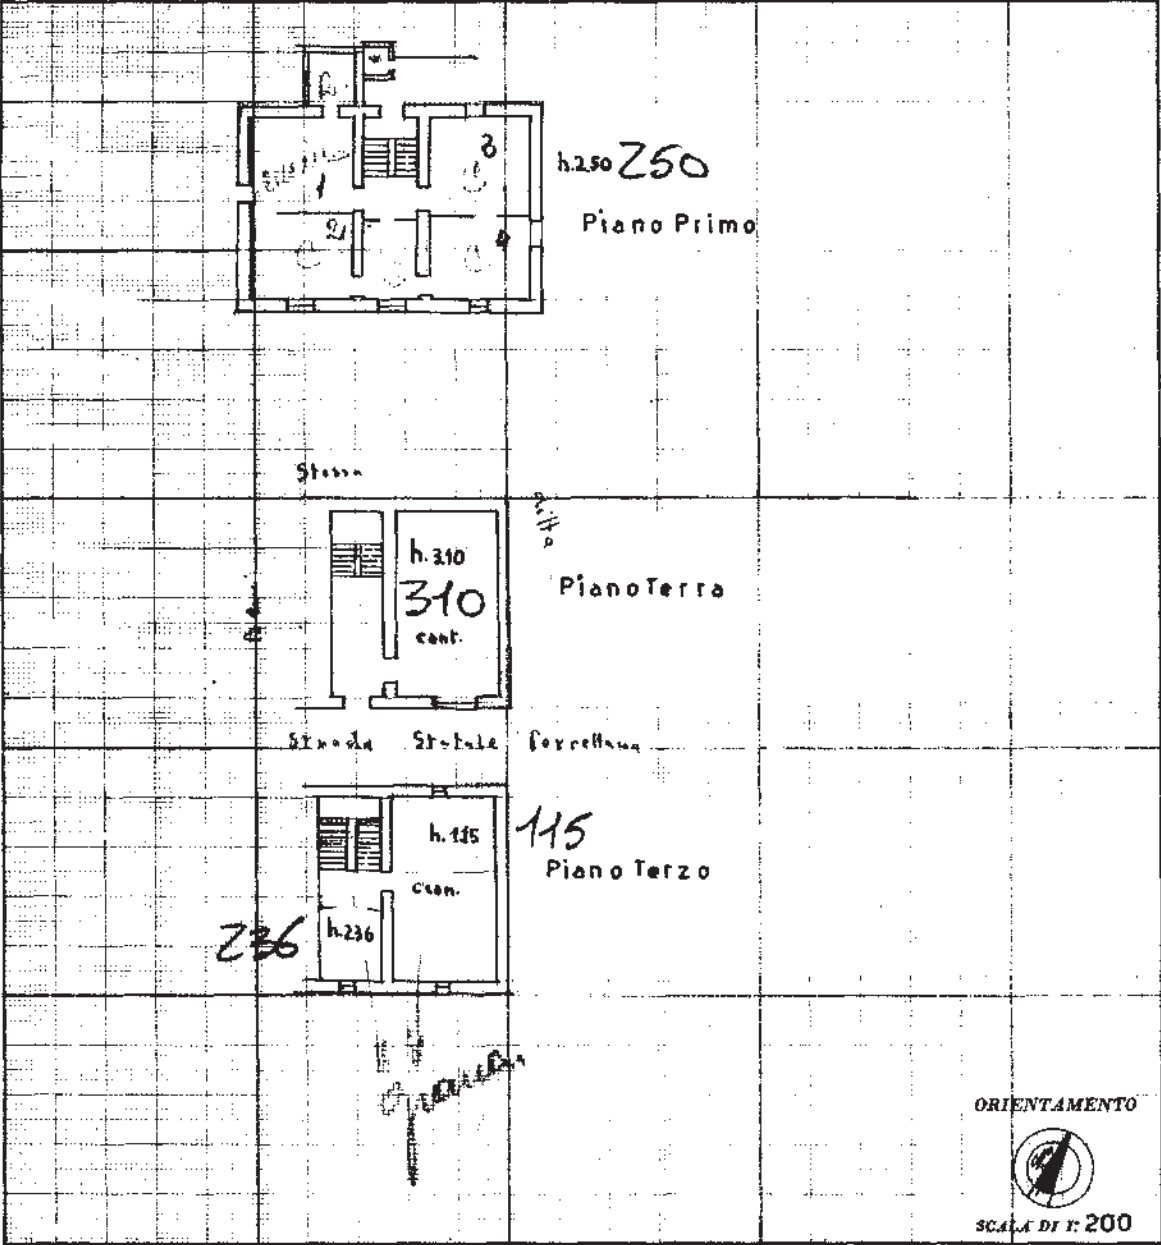

| | |
|---|--|
| SPAZIO RISERVATO PER LE ANNOTAZIONI D'UFFICIO | |
| DATA 4.9.1953 PROT. N° 4652 | ACCETTABILE F.64 N. 263 |

Compilata dal G. e. m.
(Titolo, nome e cognome del tecnico)
Gentilini Ottavino
Iscritto all'Albo dei Geometri
della Provincia di Bologna
DATA 27.9.1953
Firma: *[Signature]*

Ultima planimetria in atti




3389
53



MINISTERO DELLE FINANZE
DIREZIONE GENERALE DEL CATASTO E DEI SERVIZI TECNICI ERARIALI
NUOVO CATASTO EDILIZIO URBANO

M. B. (Nuovo Catasto Edilizio Urbano)

Planimetria dell'immobile situato nel Comune di Vergato Via Riola Vecchia
Ditta Istituto Ortopedico Rizzoli proprietari Vannini Virginia usufruttuaria
Allegata alla dichiarazione presentata all'Ufficio Tecnico Erariale di Bologna

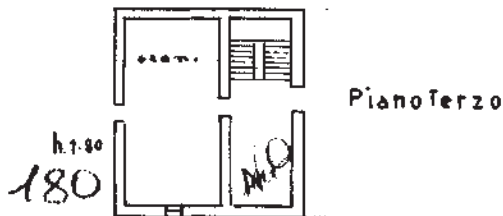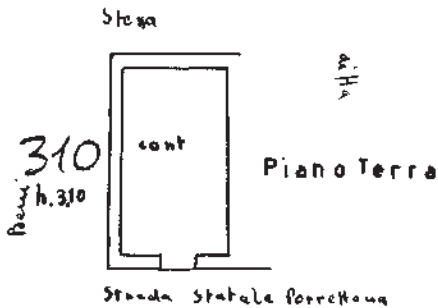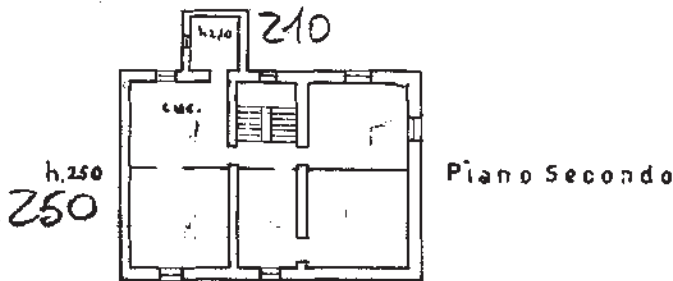

ORIENTAMENTO



SCALA DI 1:200

SPAZIO RISERVATO PER LE ANNOTAZIONI D'UFFICIO


DATA 4.9.1953
PROT. N. 4653

ACCETTABILE

F. 64
N. 263

Compilata dal Geom.
Gentilini Ottorino
Iscritto all'Albo dei Geometri
della Provincia di Bologna
DATA 23 Agosto 1953
Firma: [Signature]

stato attuale

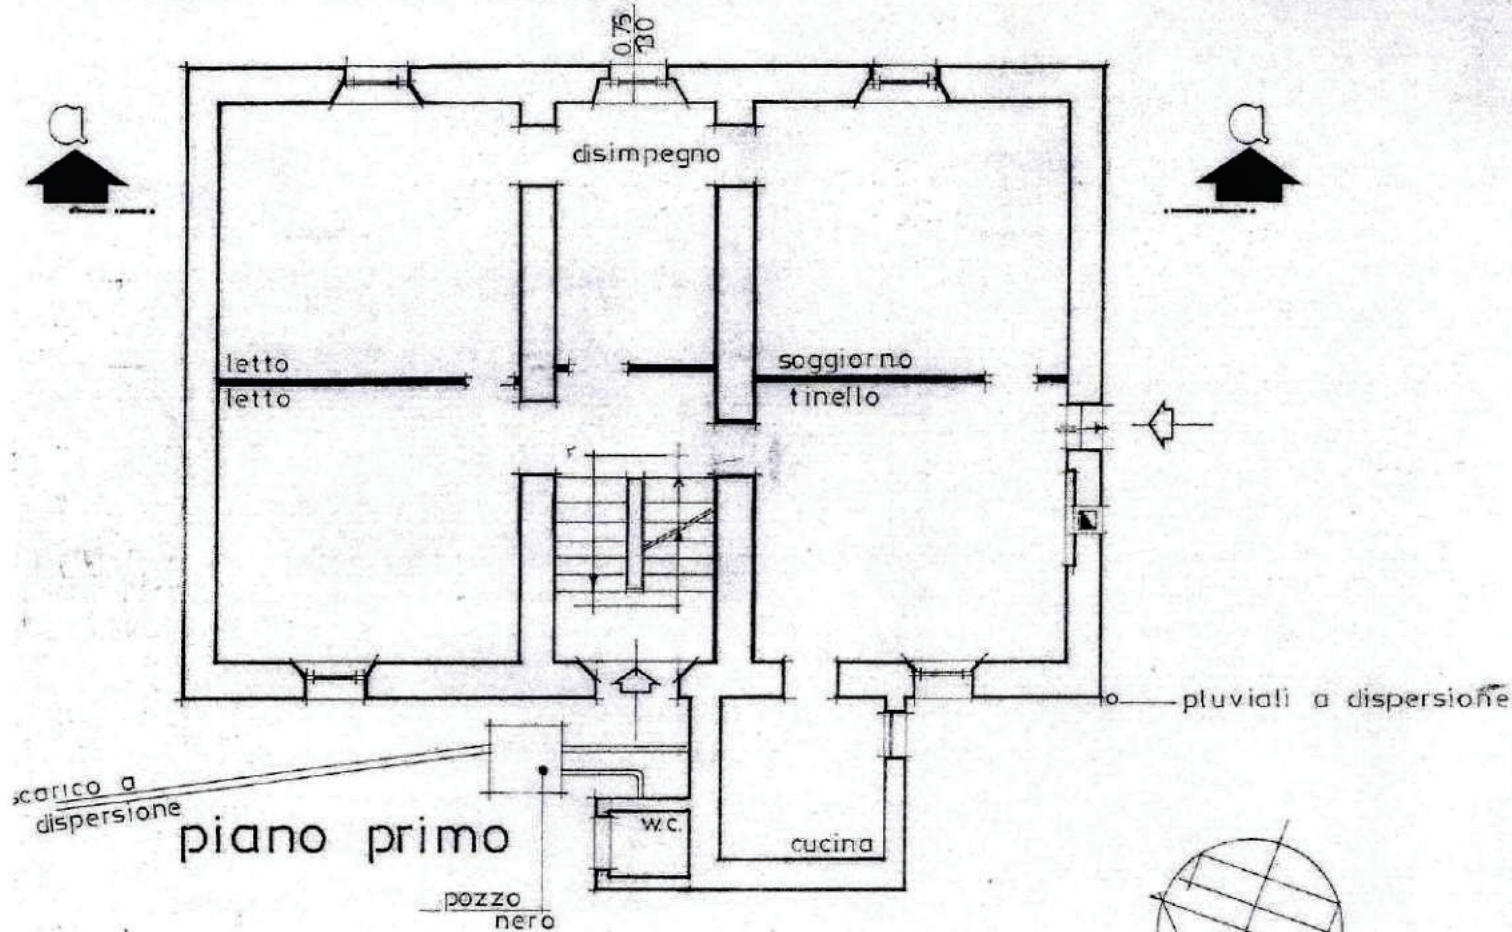

stato di progetto

