

PLANIMETRIA 3


TRIBUNALE DI CALTAGIRONE

ESECUZIONE IMMOBILIARE RGE 51/2021

IMMOBILE SITO IN VIA CAPPUCCINI VECCHI N. 46 A CALTAGIRONE

PLANIMETRIA PIANO SEMINTERRATO

SCALA 1:100

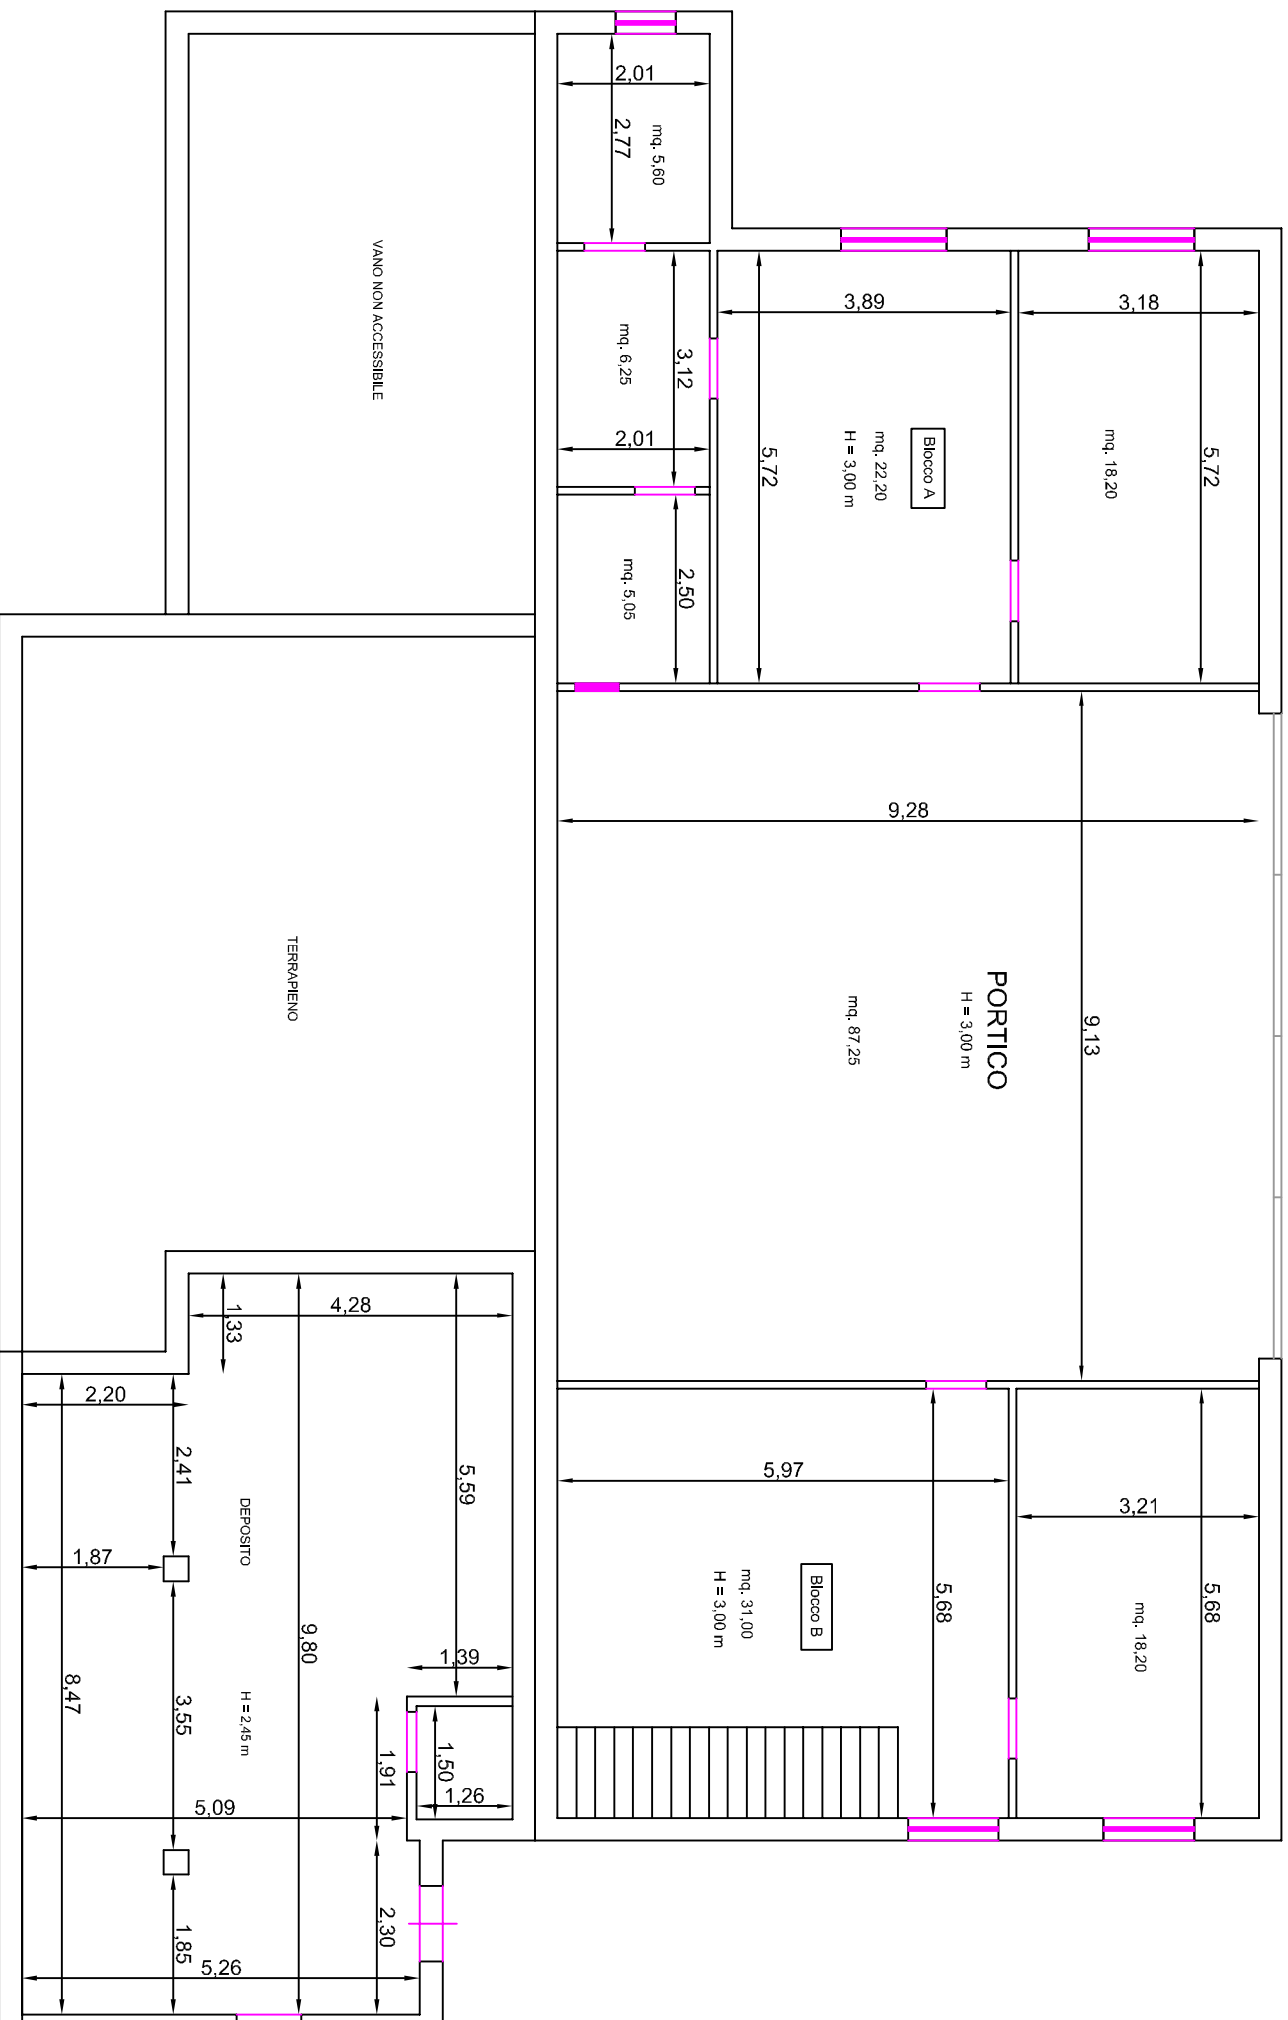

Caltagirone 30 Maggio 2024

IL TECNICO

(Dott. Ing. Giuseppe Mattia)