


“ALLEGATO N°3”

ELABORATO PLANIMETRICO	Compilato da: Rizzo Salvatore	Iscritto all'albo: Geometri	Prov. Cosenza	N. 2167
Comune di Villapiana	Sezione:	Foglio: 40	Protocollo n. CS0017336	del 21/02/2020
Dimostrazione grafica dei subalterni		Tipo Mappale n.	del	Scala 1 : 500

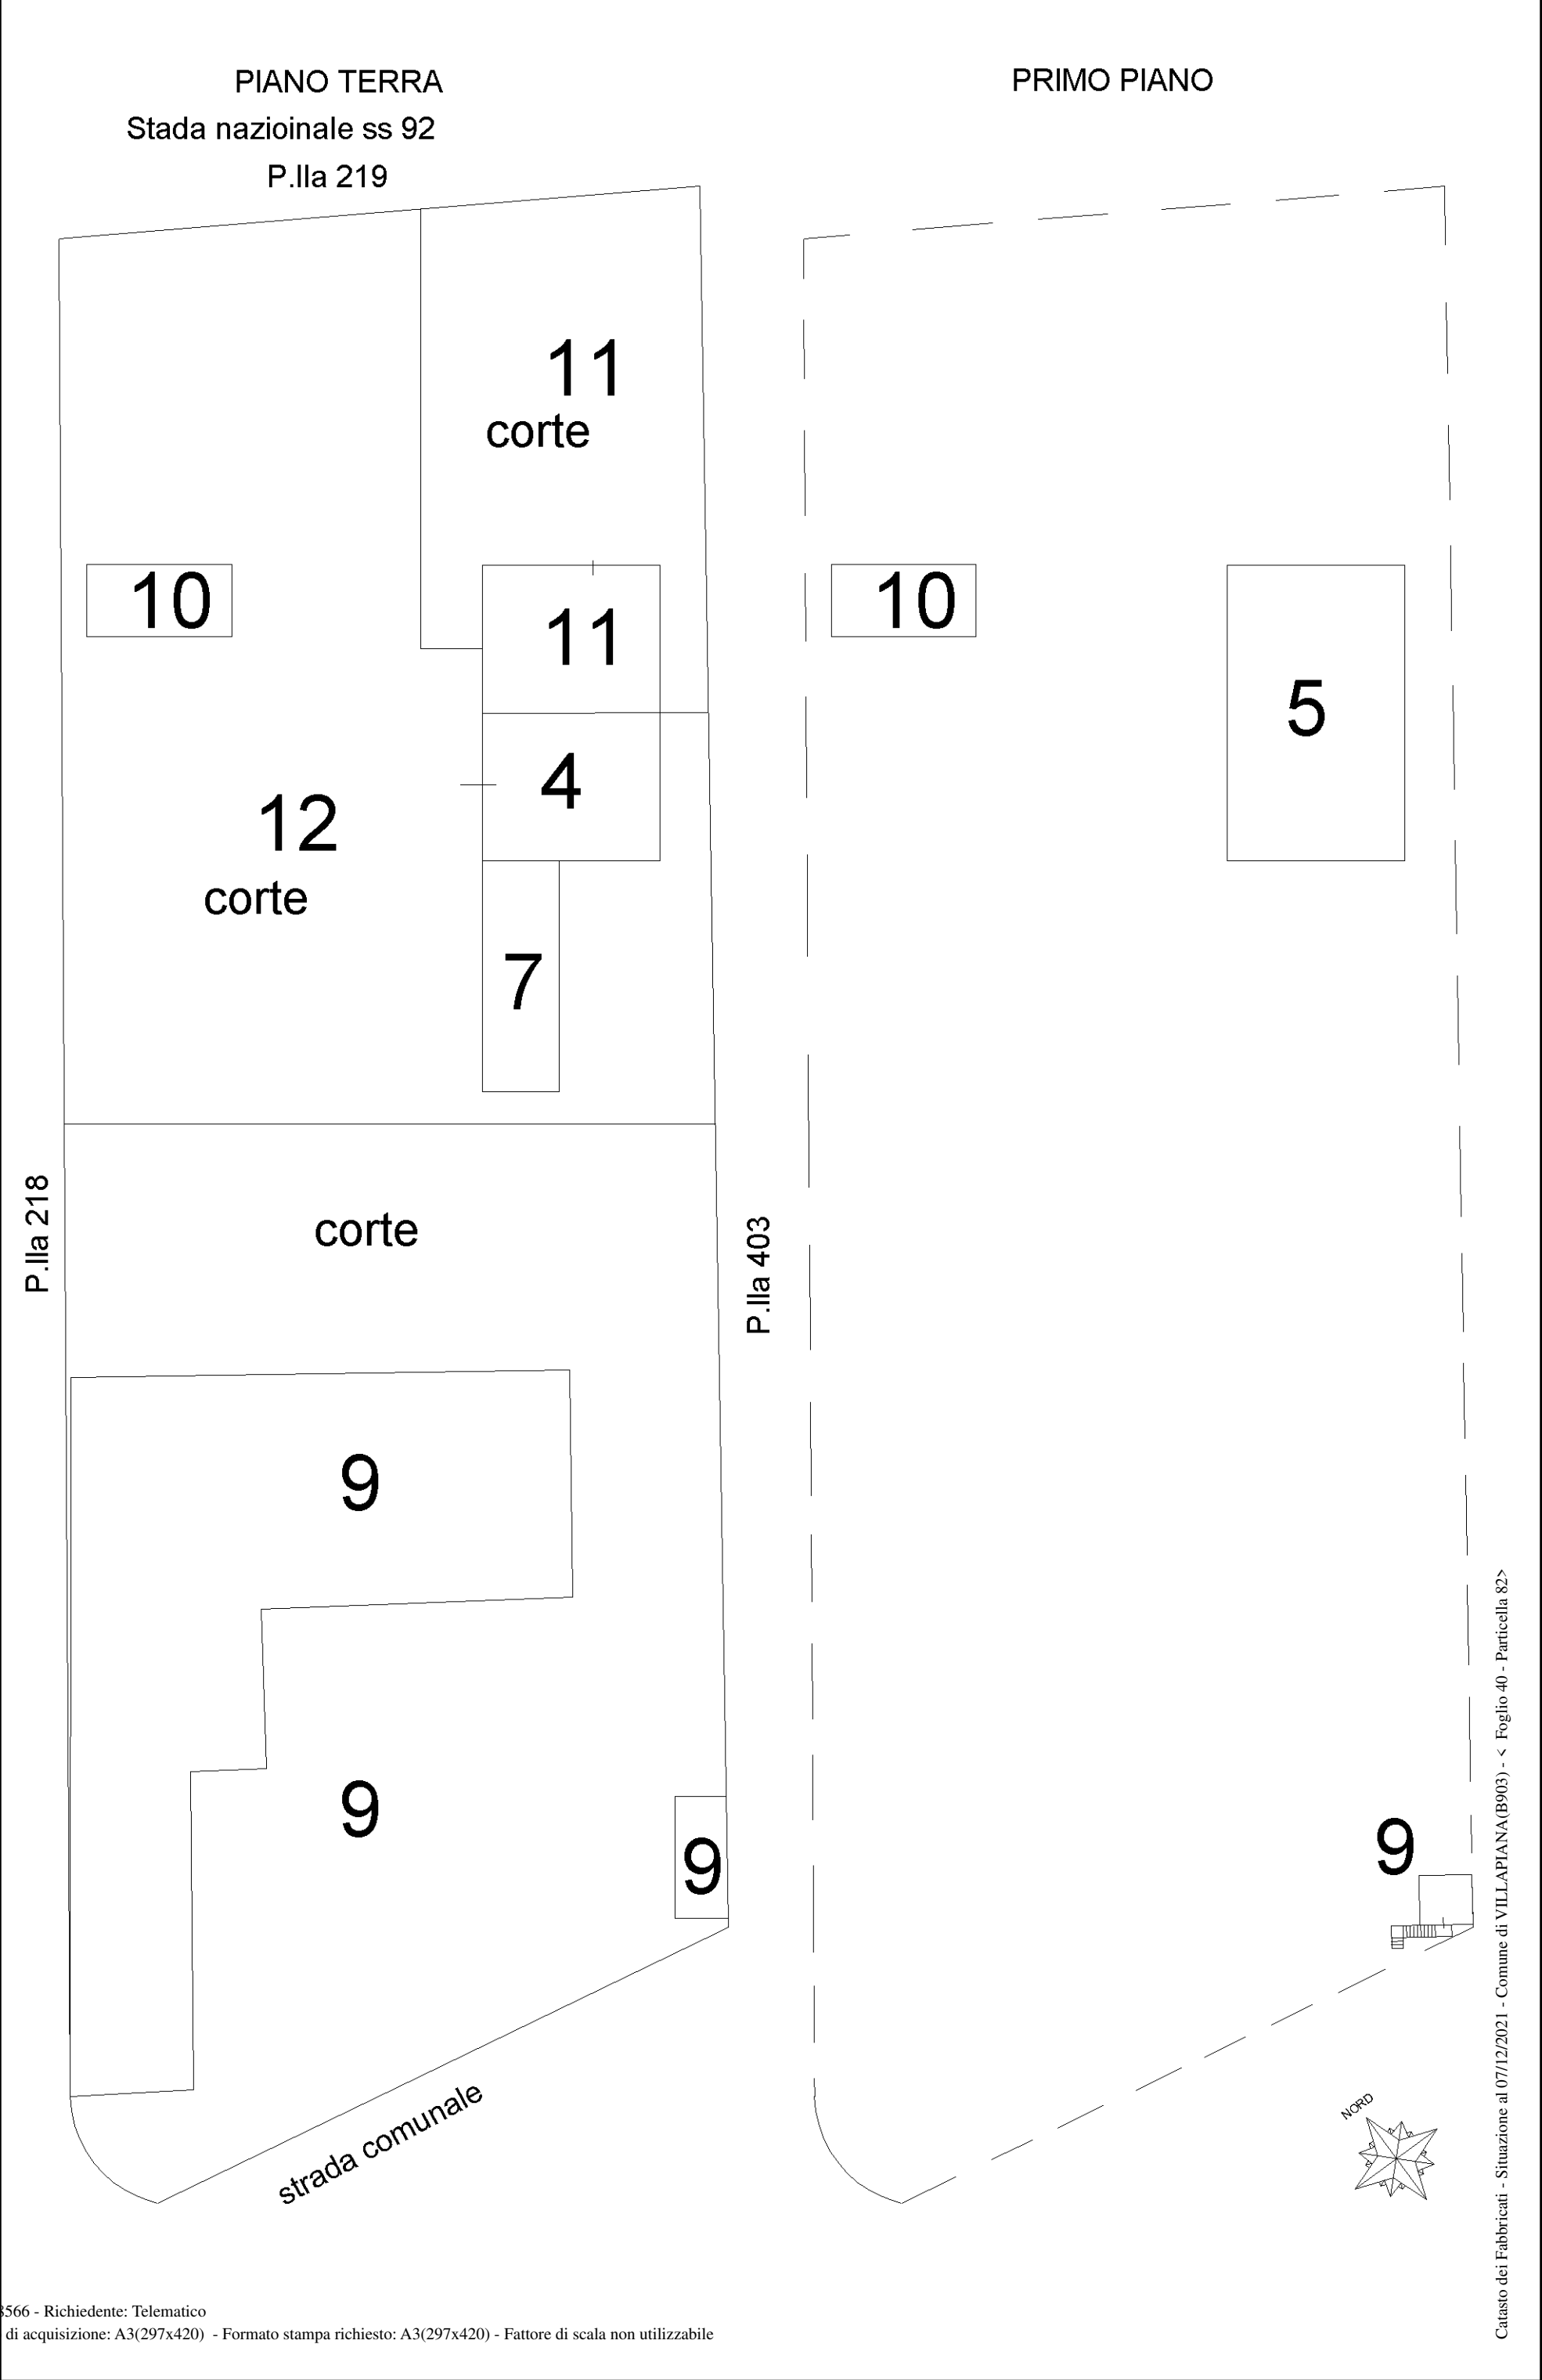

## ACCERTAMENTO DELLA PROPRIETÀ IMMOBILIARE URBANA ELENCO DEI SUBALTERNI ASSEGNATI

Comune VILLAPIANA		Sezione	Foglio 40	Particella 82	Tipo mappale	del:
----------------------	--	---------	--------------	------------------	--------------	------

Sub	UBICAZIONE via/piazza	n.civ	Piani	Scala	Int	DESCRIZIONE
1						SOPPRESSO
2						SOPPRESSO
3						SOPPRESSO
4	via nazionale		T			IN CORSO DI COSTRUZIONE
5	via nazionale		1			IN CORSO DI COSTRUZIONE
6						SOPPRESSO
7	via nazionale	SNC	T			TETTOIA
8						SOPPRESSO
9	via nazionale	SNC	T-1			LAVORAZIONE DEI MARMI CON CORTE ESCLUSIVA DI MQ.3060
10	via nazionale	SNC	T-1			UNITA' IN CORSO DI COSTRUZIONE
11	via nazionale	SNC	T			NEGOZIO CON CORTE ESCLUSIVA DI MQ.780
12	via nazionale	SNC	T			BENE COMUNE NON CENSIBILE AI SUB.4-5-7-10

ELABORATO PLANIMETRICO	
Compilato da: Salerno Domenico	
Iscritto all'albo: Geometri	
Prov. Cosenza	N. 2148

Agenzia del Territorio  
**CATASTO FABBRICATI**  
Ufficio Provinciale di  
Cosenza

Comune di Villapiana		Protocollo n. CS0008924 del 15/01/2004	
Sezione:	Foglio: 41	Particella: 472	Tipo Mappale n. 485861 del 09/12/2003
Dimostrazione grafica dei subalterni			Scala 1 : 500

PIANO TERRA

PIANO PRIMO

Ultima planimetria in atti

Data: 28/03/2022 - n. T391427 - Richiedente: Telematico

Totale schede: 1 - Formato di acquisizione: A4(210x297) - Formato stampa richiesto: A4(210x297) - Fattore di scala non utilizzabile

## ACCERTAMENTO DELLA PROPRIETÀ IMMOBILIARE URBANA ELENCO DEI SUBALTERNI ASSEGNATI

Comune VILLAPIANA	Sezione	Foglio 41	Particella 472	Tipo mappale	del:
----------------------	---------	--------------	-------------------	--------------	------

Sub	UBICAZIONE via/piazza	n.civ	Piani	Scala	Int	DESCRIZIONE
1	VIA NAZIONALE		T			ABITAZIONI DI TIPO CIVILE
2						Immobile Soppresso
3	VIA NAZIONALE		T			ABITAZIONI DI TIPO CIVILE
4	VIA NAZIONALE	SNC	T-1			ABITAZIONI DI TIPO CIVILE

---

Visura telematica