




REGIONE AUTONOMA TRENINO-ALTO ADIGE
(D.P.R. 31 luglio 1978, n. 569)

NUOVO CATASTO EDILIZIO URBANO
(R. Decreto Legge 13 aprile 1939, n. 652)

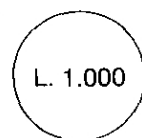

Mod. Am (C.E.U.)
N. d'ord. 1
N. fogli 1

Planimetria (*) dell'immobile situato nel Comune di **MORI** Via **Teatro** N. **35**
allegata alla dichiarazione presentata all'Ufficio catasto di **ROVERETO** Ufficio tavolare di **ROVERETO**
C.C. **MORI** F.M. **14** P.Ed. **1762** Sub. **1** P.T. **2043** P.M. **/**

Rilievo (*) in conformità allo stato reale



Compilato dal **geom. Silvano Contrini**
(Titolo, Nome e Cognome del Tecnico)
Iscritto all'Albo **dei geometri** della Prov. di **Trento**
Data **15 maggio 1991** Timbro e firma **Silvano Contrini**

SPAZIO RISERVATO ALL'UFFICIO CATASTO

Subalterni controllati in data
Il Tecnico Catastale
Mod. 97 n. **2929/91** P.C. imp. Cat. Cl.



CC. MORI
F.M. 14
scala 1 : 1440

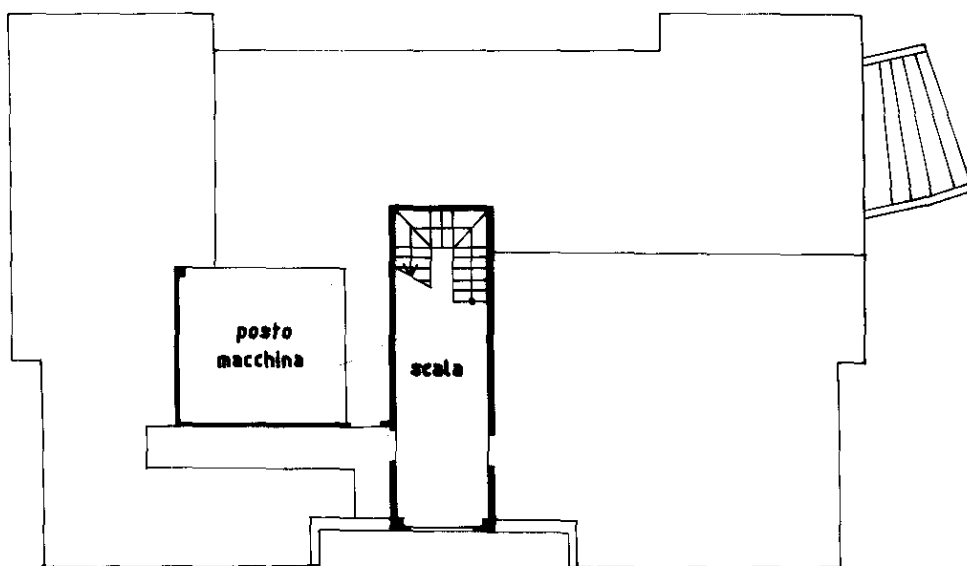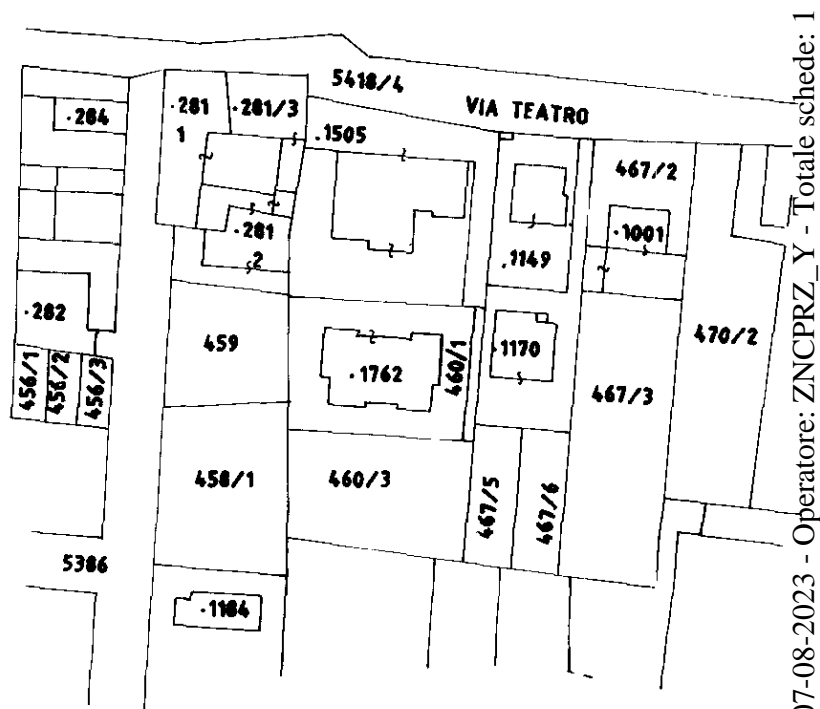

PT PIANOTERRA H m. 2.50

(*) Indicare le principali misure esterne
RIPRODUZIONE VIETATA



Ufficio del Catasto di Rovereto - Data rilascio: 07-08-2023 - Operatore: ZNCPRZ_Y - Totale schede: 1

C.C.: 245 - P. ed.: 1762 - Sub.: 1 - PM: 3

Prot. 2929/91.000.1991 - Data pres.: 07-10-1991 - Formato: A3 (297 x 420) - Fatt. scala: 1:1