

**Agenzia del Territorio
CATASTO FABBRICATI
Ufficio Provinciale di
Trapani**

Dichiarazione protocollo n. TP0206346 del 05/06/2007

Planimetria di u.i.u. in Comune di Paceco

Contrada Misiligiafari

civ. SNC

Identificativi Catastali:

Sezione:

Foglio: 69

Particella: 234

Subalterno: 6

Compilata da:

Tartamella Francesco

Iscritto all'albo:


Geometri

Prov. Trapani


N. 1603

Scheda n. 1

Scala 1:200

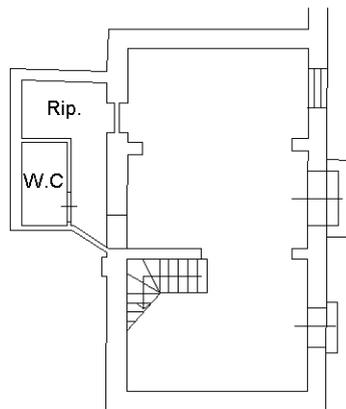

PIANO TERRA H=4.15

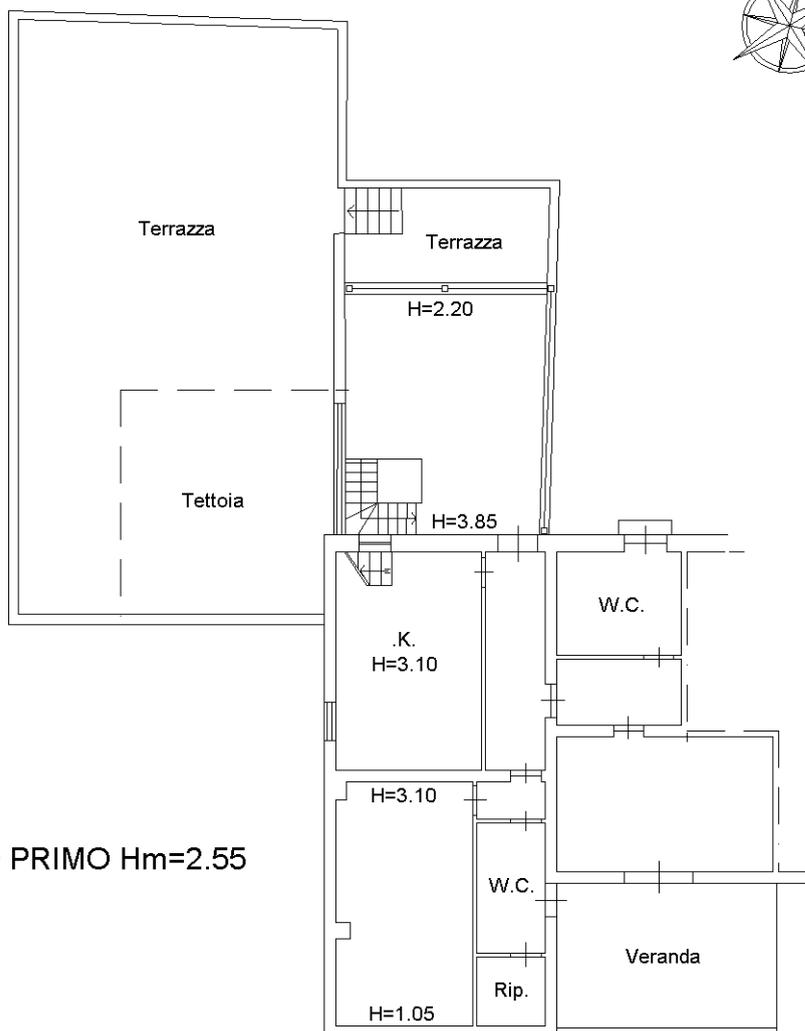

PIANO PRIMO Hm=2.55

Ultima planimetria in atti

Catasto dei Fabbricati - Situazione al 06/06/2024 - Comune di PACECO(G208) - < Foglio 69 - Particella 234 - Subalterno 6 >
Firmato D6C6NGNEADONWSENZD:AFR888 on DENARUJIBXPEQ S.P.A. NG CA 3 Serial#: 62326793ee245361ad744f888b1f6e3c

