

**Agenzia del Territorio
CATASTO FABBRICATI
Ufficio Provinciale di
Como**

Dichiarazione protocollo n. CO0167719 del 04/11/2013

Planimetria di u.i.u. in Comune di Cabiato

Via Gianluca Padulli

civ. 13

Identificativi Catastali:

Sezione:

Foglio: 4

Particella: 1114

Subalterno: 705

Compilata da:
Minotti Pietro

Iscritto all'albo:
Geometri


Prov. Como

N. 00852

Scheda n. 1

Scala 1:200

particella 726

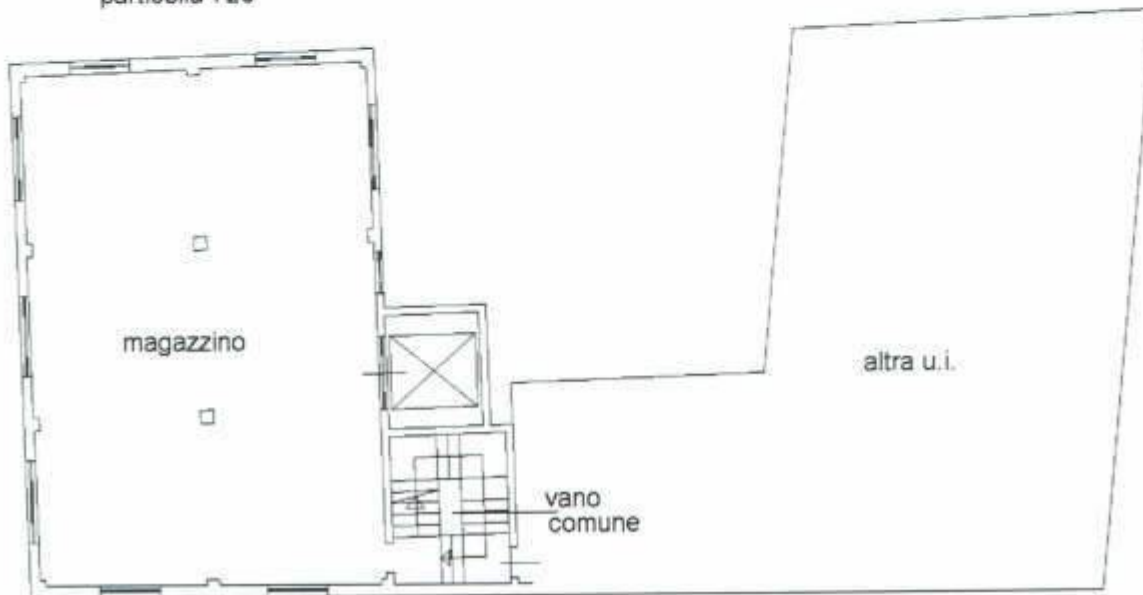

particella 728

PIANO PRIMO

H=3,15



PIANO SECONDO

H=3,15

locaie macch.

Via Padulli

Catasto dei Fabbricati - Situazione al 06/12/2019 - Comune di CABIATO(B313) - < Foglio: 9 Particella: 1114 - Subalterno 705 >
VIA GIANLUCA PADULLI n. 13 piano: 1-2;

**Agenzia del Territorio
CATASTO FABBRICATI
Ufficio Provinciale di
Como**

Dichiarazione protocollo n. CO0167719 del 04/11/2013

Planimetria di u.i.u. in Comune di Cabiato

Via Gianluca Padulli

civ. 13

Identificativi Catastali:

Sezione:

Foglio: 4

Particella: 1114

Subalterno: 704

Compilata da:
Minotti Pietro


Iscritto all'albo:
Geometri

Prov. Como

N. 00852

Scheda n. 1

Scala 1:200

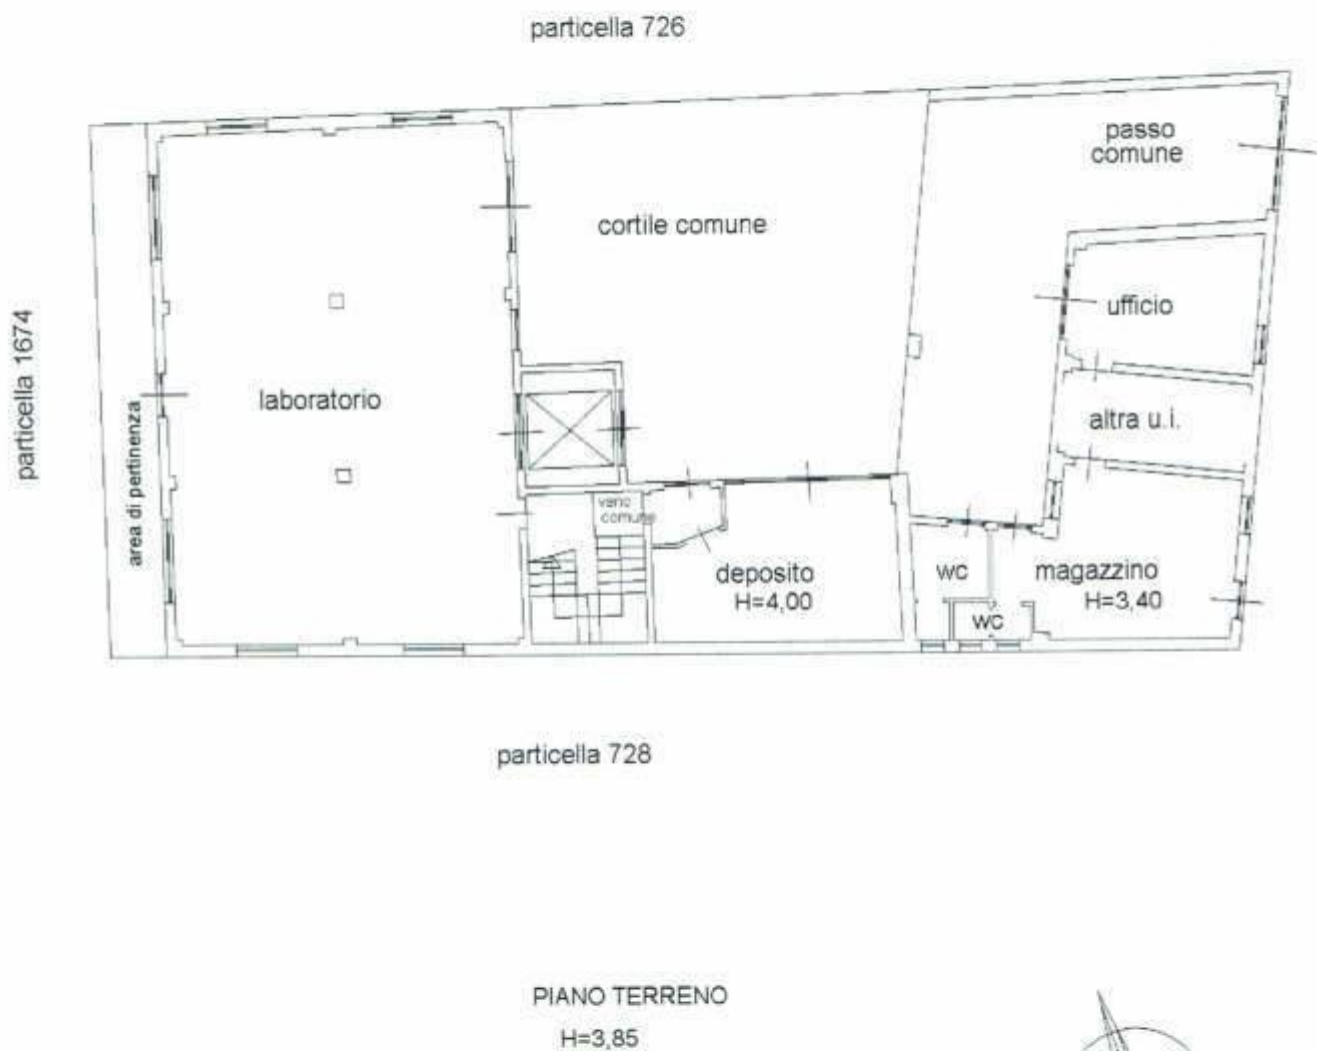

Catasto dei Fabbricati - Situazione al 06/12/2019 - Comune di CABIATO (B313) - Via Padulli Particella: 1114 - Subalterno 704 >
VIA GIANLUCA PADULLI n. 13 piano: T.

MODULARIO
F. rog. 1880 497



MINISTERO DELLE FINANZE


DIREZIONE GENERALE DEL CATASTO E DEI SS.TT.EE.

CATASTO EDILIZIO URBANO (RDL 13-4-1939, n. 652)


MOD. BN (CEU)

(LINE)
500


Planimetria di u.i.u. in Comune di CABIA TE via PADULLI civ. 13

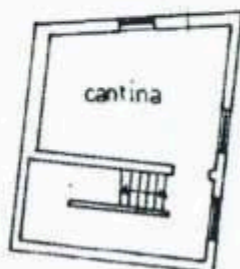

PIANO INTERRATO
h = 2,25

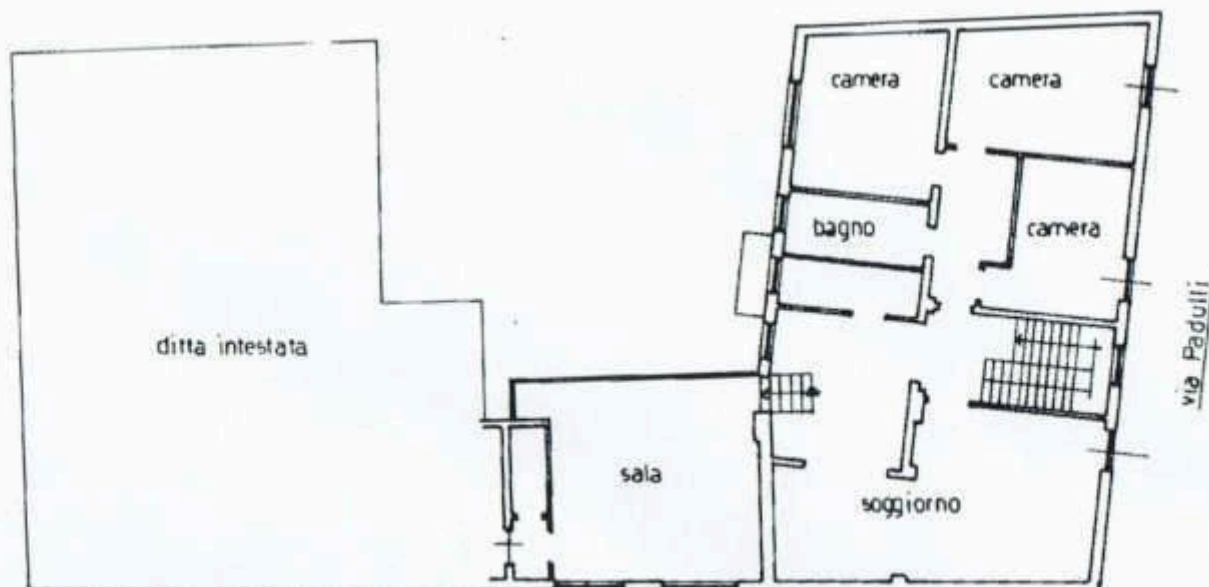

PIANO PRIMO
h = 3,30

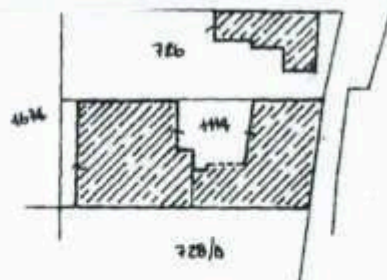

ESTRATTO MAPPA 1:1000

4
1114
703

ORIENTAMENTO



SCALA DI 1:200

Dichiarazione di N.C. ☐
Denuncia di variazione ☒

Compilata dal Geom. MINOTTI PIETRO
(Titolo, cognome e nome)

Iscritto all'albo dei Geometri
della provincia di Como n. 852
data 13/08/1982 Firma

Identificativi catastali
F. 4
n. 4114 sub. 703

RISERVATO L'UFFICIO



22279