


PIANTA PIANO TERRA



LEGENDA


- Sub. 724
- Sub. 727-728-729
- Sub. 763

 <div>STUDIO DI ARCHITETTURA E URBANISTICA</div>		IL PROGETTISTA Arch. FABIO DANESI VIA TONALE, 250 - 24060 ENDINE GAIANO (BG) Tel. 035/62.53.23 Fax 035/62.77.99		TIMBRO	
I COMMITTENTI TRIBUNALE DI BERGAMO					
08-24		Verdello		BERGAMO	
ESECUZIONE IMMOBILIARE N° 15/2024 R.G.			DESCRIZIONE <i>Rilievo del CTU</i> <i>Mapp. 1249</i> <i>Sub. 724-727-728-729-763</i>		
			TAVOLA 1		
DATA	N.		CONTROLLATO	SCALA	
Dicembre 2024	01	1° Emissione	DF	1:200	


ANESI - STUDIO ARCH. FABIO DANESI - STUDIO AR

PIANTA PIANO PRIMO

ALLEGATO F

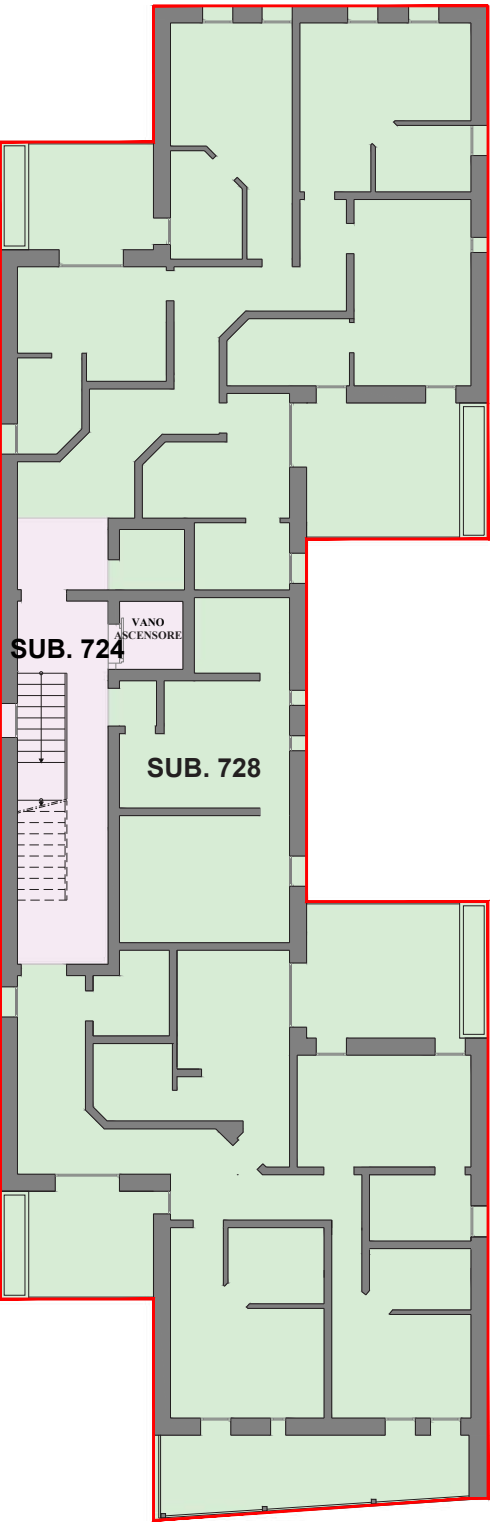

EDIFICIO A

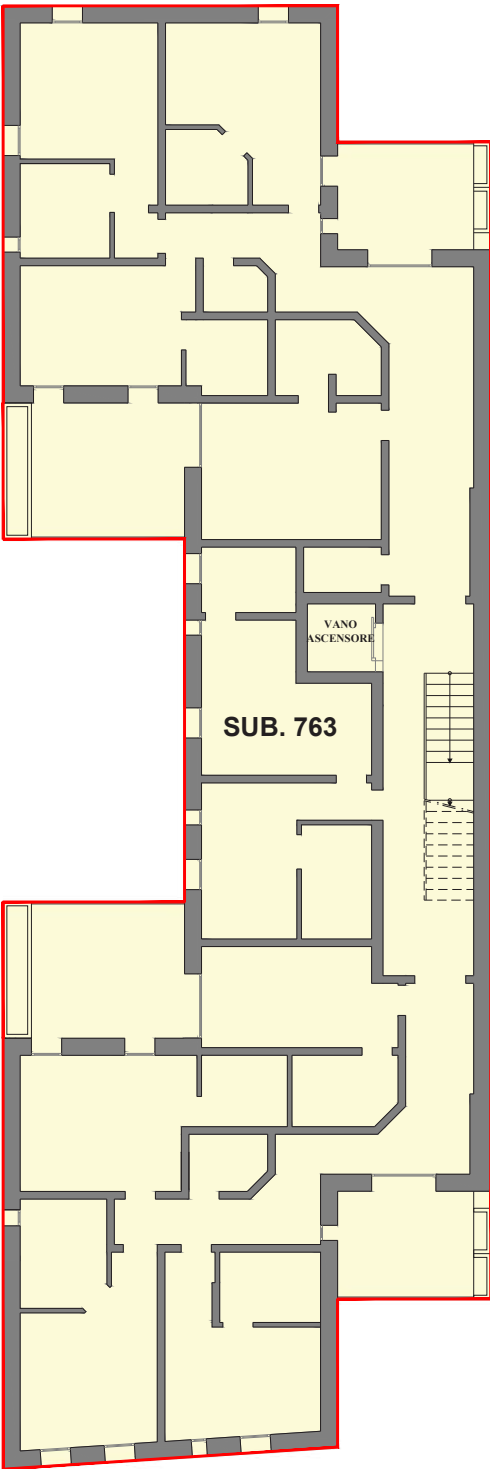

EDIFICIO B


LEGENDA

- Sub. 724
- Sub. 727-728-729
- Sub. 763


<div></div> <div>STUDIO DI ARCHITETTURA E URBANISTICA</div>	<div>IL PROGETTISTA</div> <div>Arch. FABIO DANESI</div> <div>VIA TONALE, 250 – 24060 ENDINE GAIANO (BG) Tel. 035/82.53.23 Fax 035/82.77.99</div>	<div>TIMBRO</div>		
<div>I COMMITTENTI</div> <div>TRIBUNALE DI BERGAMO</div>				
<div>08-24</div>	<div>Verdello</div>	<div>BERGAMO</div>		
<div>ESECUZIONE IMMOBILIARE N° 15/2024 R.G.</div>		<div>DESCRIZIONE</div> <div>Rilievo del CTU Mapp. 1249 Sub. 724-727-728-729-763</div>		
		<div>TAVOLA</div> <div>2</div>		
<div>DATA</div>	<div>N.</div>		<div>CONTROLLATO</div>	<div>SCALA</div>
<div>Dicembre 2024</div>	<div>01</div>	<div>1° Emissione</div>	<div>DF</div>	<div>1:200</div>

PIANTA PIANO SECONDO

ALLEGATO F

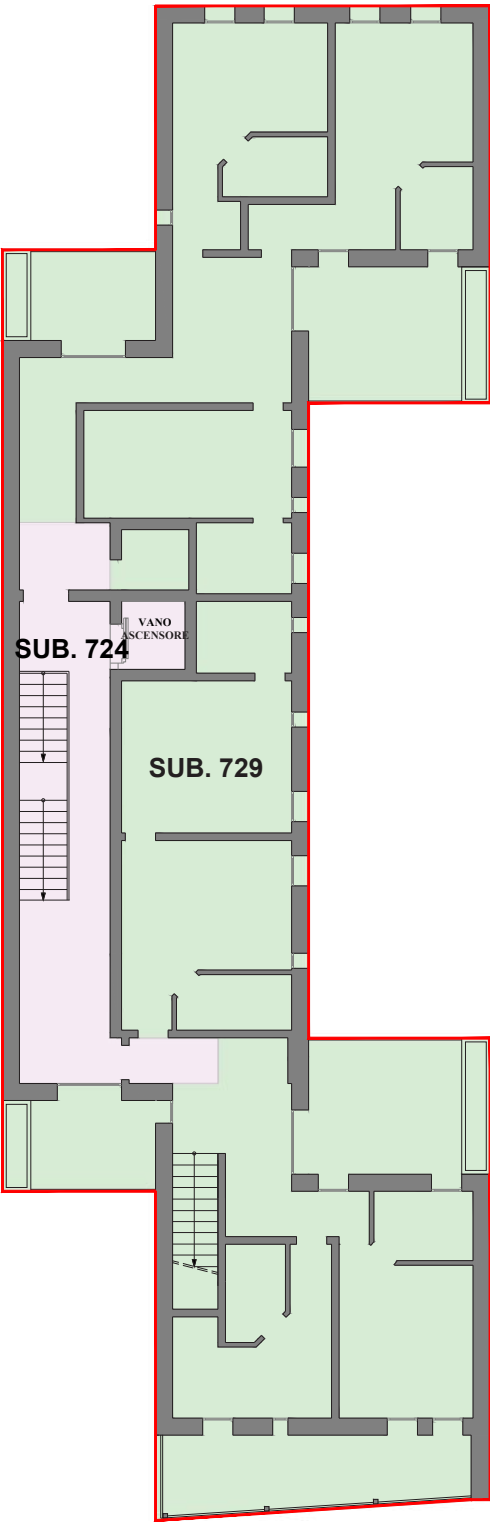

EDIFICIO A

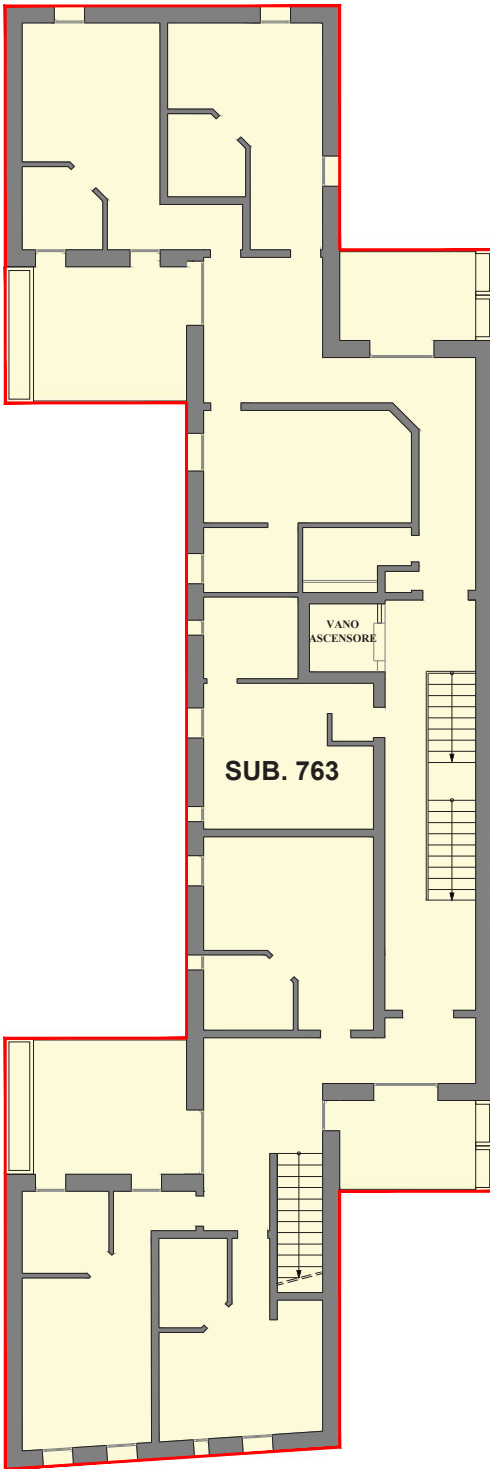

EDIFICIO B


LEGENDA

- Sub. 724
- Sub. 727-728-729
- Sub. 763

 <div>STUDIO DI ARCHITETTURA E URBANISTICA</div>		IL PROGETTISTA Arch. FABIO DANESI VIA TONALE, 250 - 24060 ENDINE GAIANO (BG) Tel. 035/82.53.23 Fax 035/82.77.99		TIMBRO
I COMMITTENTI TRIBUNALE DI BERGAMO				
08-24	Verdello	BERGAMO		
ESECUZIONE IMMOBILIARE N° 15/2024 R.G.		DESCRIZIONE <i>Rilievo del CTU</i> <i>Mapp. 1249</i> <i>Sub. 724-727-728-729-763</i>		
		TAVOLA 3		
DATA	N.		CONTROLLATO	SCALA
<i>Dicembre 2024</i>	<i>01</i>	<i>1° Emissione</i>	<i>DF</i>	<i>1:200</i>


PIANTA PIANO TERZO

ALLEGATO F

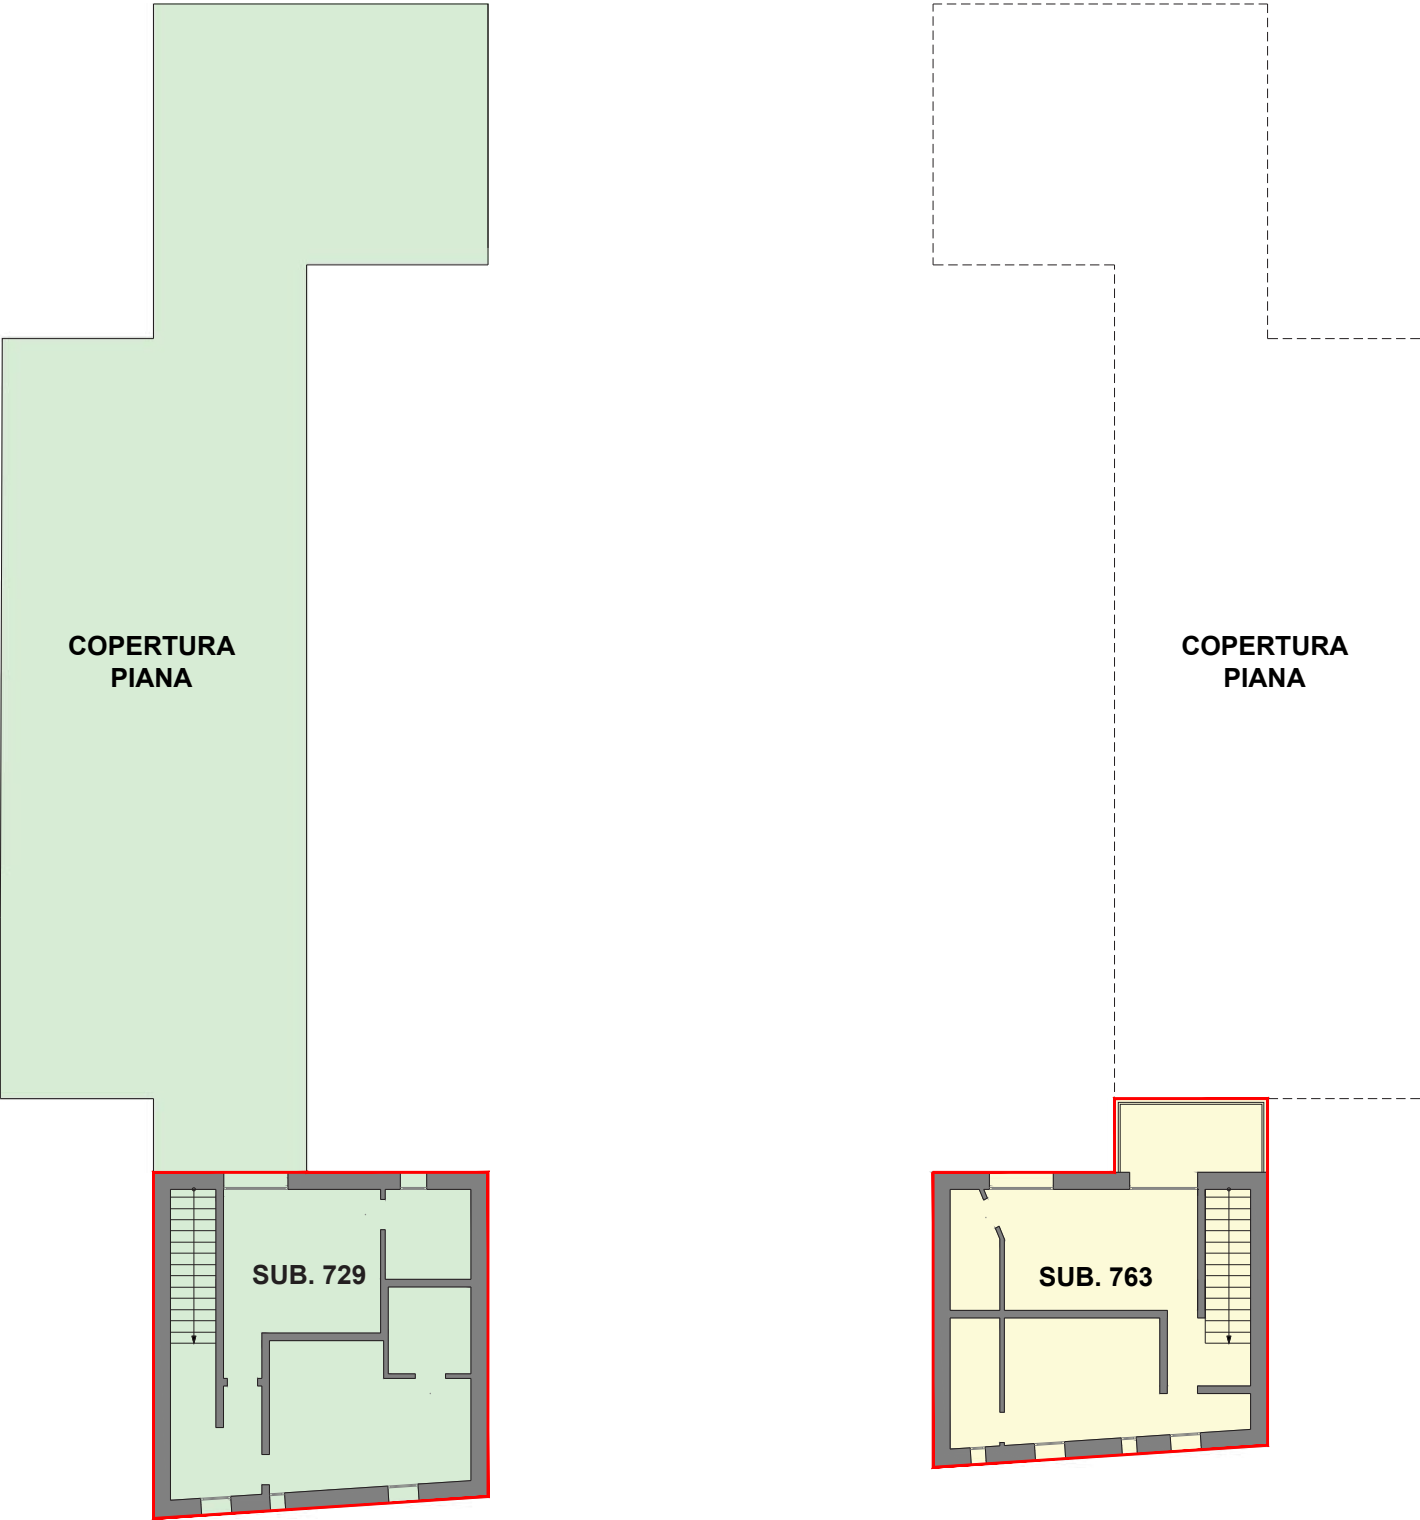

LEGENDA

- Sub. 724
- Sub. 727-728-729
- Sub. 763


 <div>STUDIO DI ARCHITETTURA E URBANISTICA</div>		IL PROGETTISTA Arch. FABIO DANESI <small>VIA TONALE, 250 - 24060 ENDINE GAIANO (BG) Tel. 035/82.53.23 Fax 035/82.77.99</small>		TIMBRO	
I COMMITTENTI TRIBUNALE DI BERGAMO					
08-24		Verdello		BERGAMO	
ESECUZIONE IMMOBILIARE N° 15/2024 R.G.		DESCRIZIONE <i>Rilievo del CTU</i> <i>Mapp. 1249</i> <i>Sub. 724-727-728-729-763</i>		TAVOLA 4	
DATA	N.		CONTROLLATO	SCALA	
<i>Dicembre 2024</i>	<i>01</i>	<i>1° Emissione</i>	<i>DF</i>	<i>1:200</i>	

ANESI - STUDIO ARCH. FABIO DANESI - STUDIO AR

PIANTA SECONDO LIVELLO INTERRATO

ALLEGATO F

SUPERFICI NETTE BOX

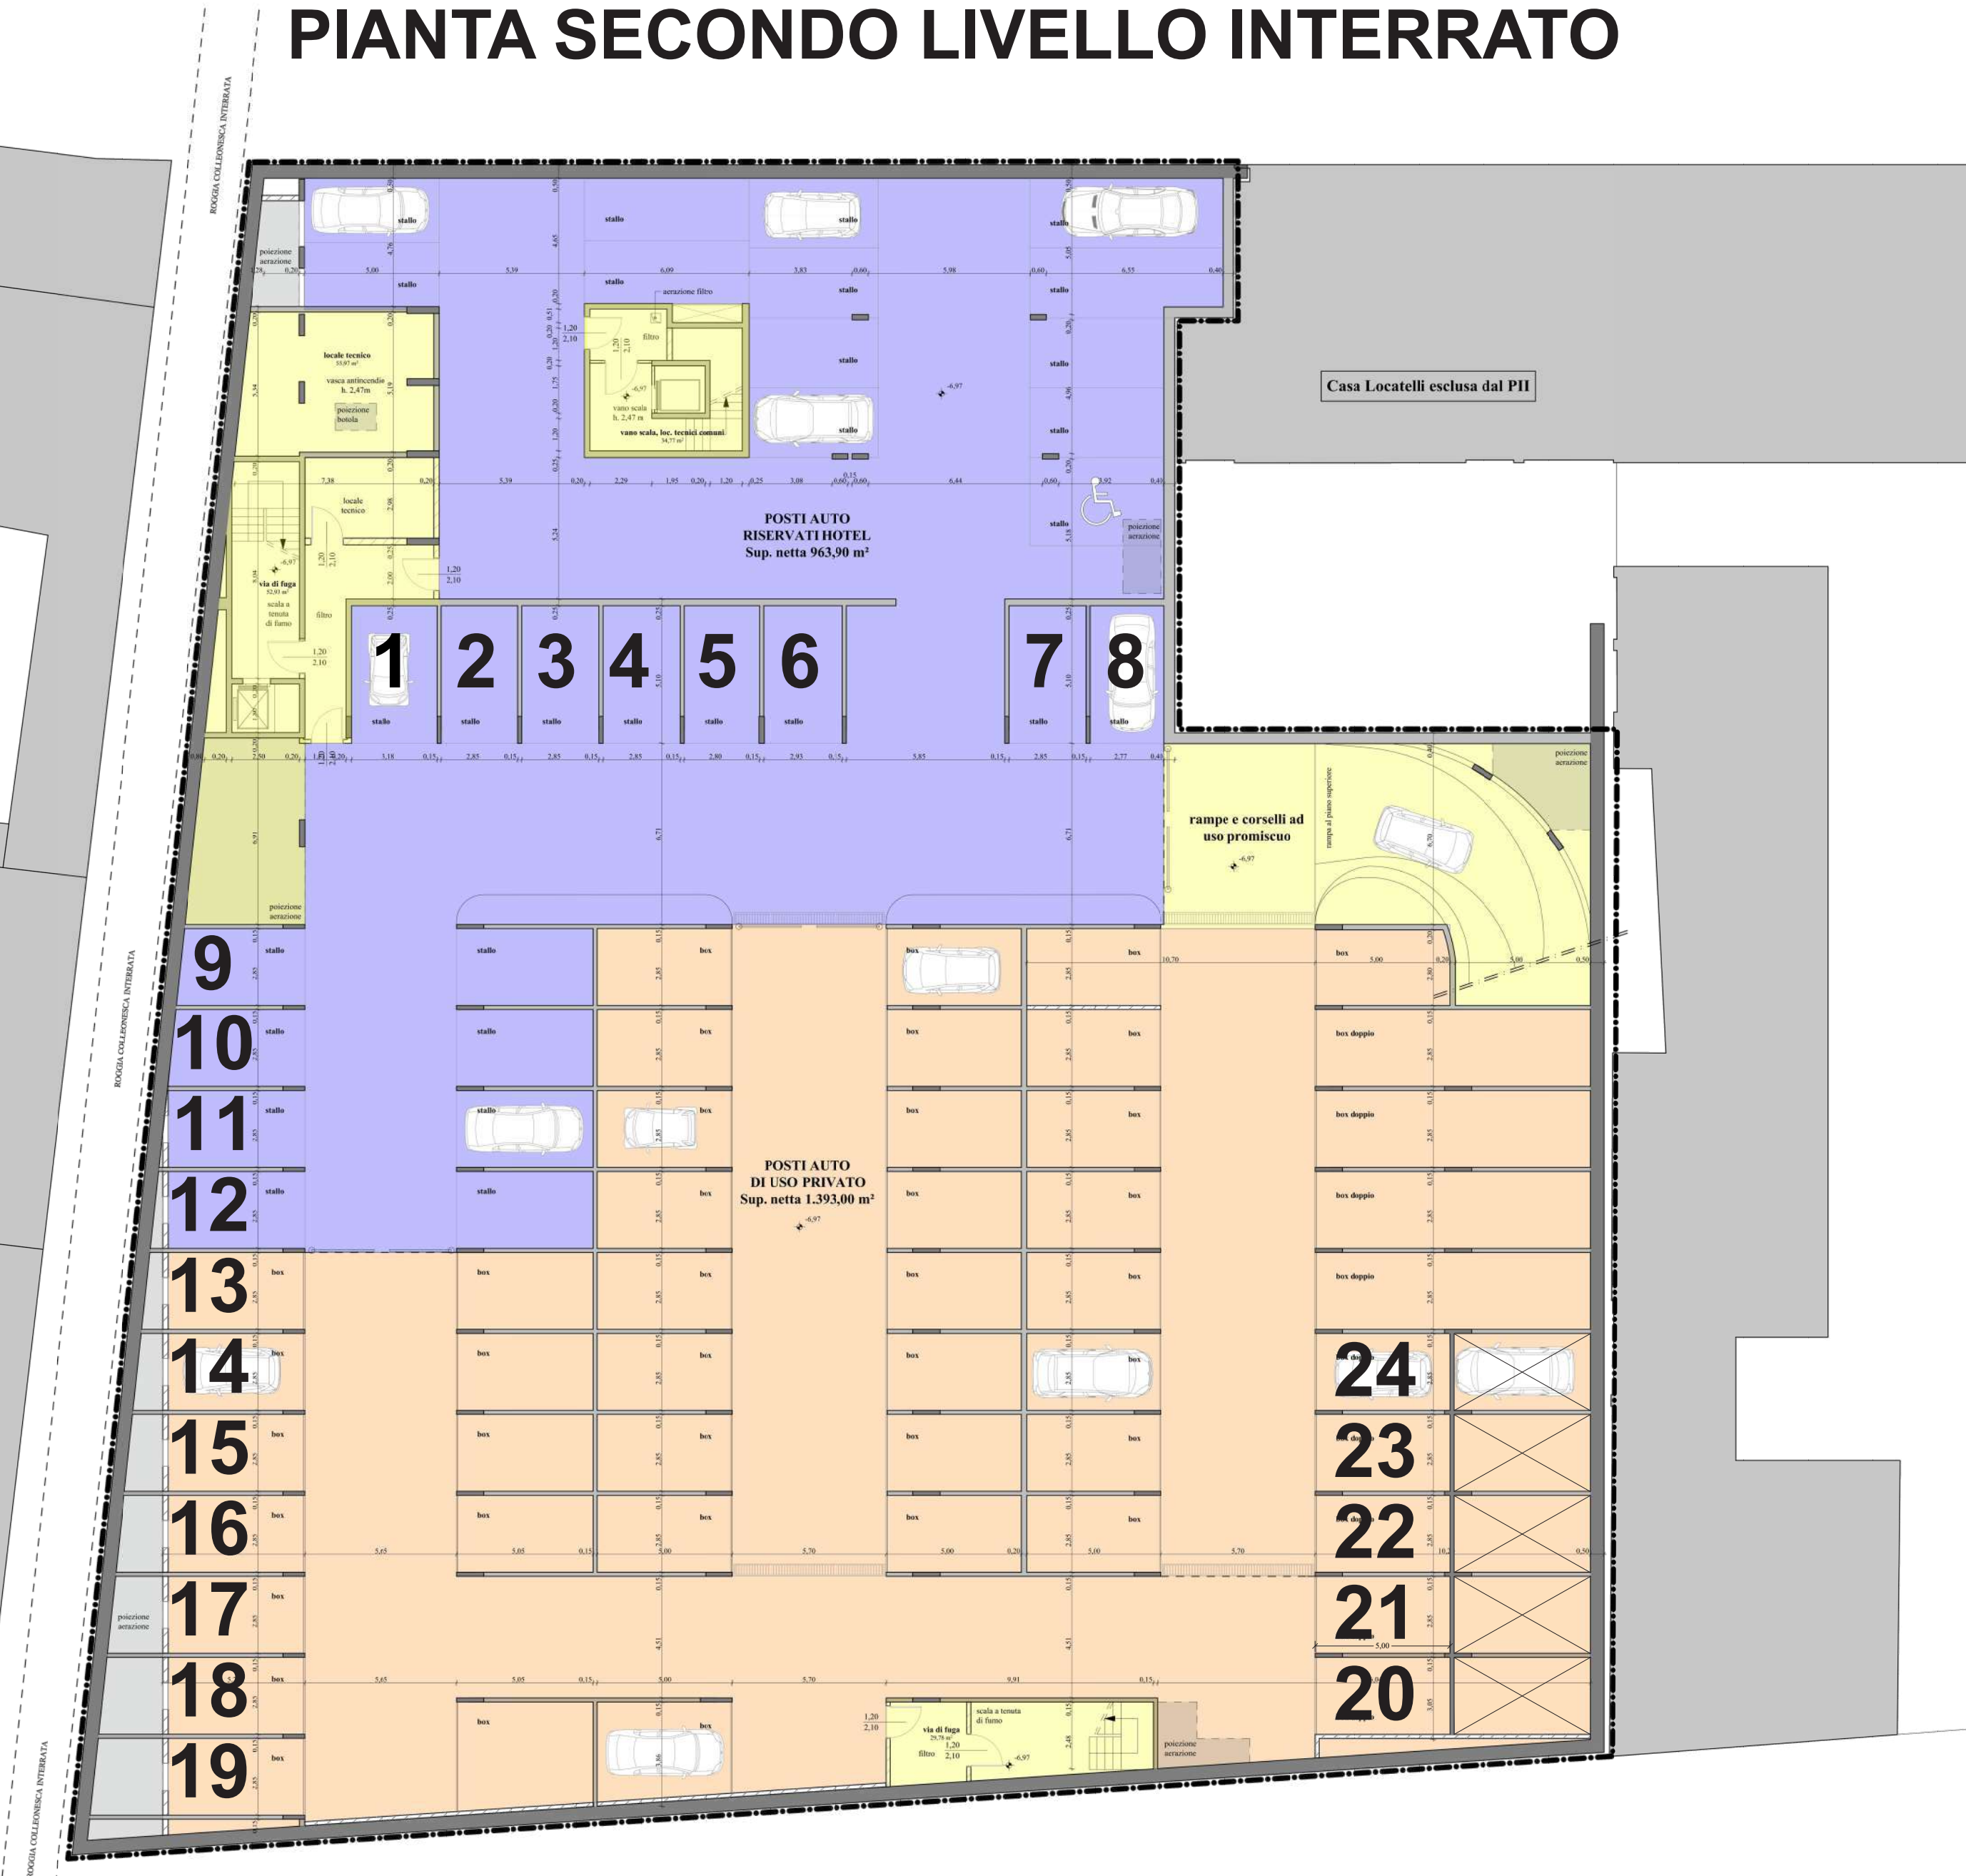

MAPP. 1249 SUB. 739-740-741-764

DESCRIZIONE	U.M.	SUPERFICIE NETTA
Box 1	mq	16,22
Box 2	mq	14,48
Box 3	mq	14,48
Box 4	mq	14,53
Box 5	mq	14,28
Box 6	mq	14,74
Box 7	mq	14,43
Box 8	mq	12,70
Box 9	mq	12,54
Box 10	mq	12,54
Box 11	mq	14,96
Box 12	mq	14,96
Box 13	mq	14,96
Box 14	mq	14,96
Box 15	mq	14,96
Box 16	mq	14,96
Box 17	mq	14,96
Box 18	mq	14,96
Box 19	mq	15,22
Box 20	mq	14,25
Box 21	mq	14,25
Box 22	mq	14,25
Box 23	mq	14,25
Box 24	mq	14,25
TOTALE SUPERFICIE	mq	347,09



IL PROGETTISTA
**Arch.
FABIO DANESI**

VIA TONALE, 250 - 24060 ENDINE GAIANO (BG)
Tel. 035/62.53.23 Fax 035/62.77.99

STUDIO DI
ARCHITETTURA
E URBANISTICA

I COMMITTENTI

TRIBUNALE DI BERGAMO

08-24		Verdello		BERGAMO	
ESECUZIONE IMMOBILIARE N° 15/2024 R.G.				DESCRIZIONE	
				Rilievo del CTU Mapp. 1249 Sub. 739-740-741-764	
				TAVOLA 5	
DATA		N.		CONTROLLATO	SCALA
Dicembre 2024		01	1° Emissione	DF	1:200