

Agenzia del Territorio  
CATASTO FABBRICATI  
Ufficio Provinciale di  
Trapani

Dichiarazione protocollo n. 000030230 del 05/02/2002

Planimetria di u.i.u. in Comune di Marsala

Contrada Amabilina

civ.

Identificativi Catastali:

Sezione:

Foglio: 197

Particella: 1136

Subalterno:

Compilata da:

Bellincampi Vittorio

Iscritto all'albo:

Architetti

Prov. Trapani

N.


65

Scheda n. 1

Scala 1:200

PIANO TERRA

H = mt. 3.10

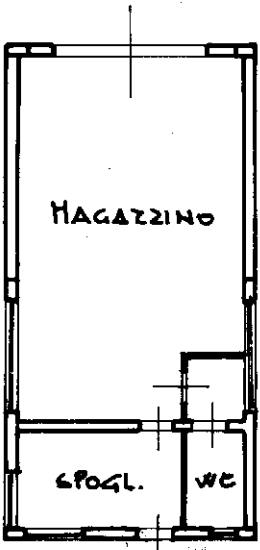

Ultima planimetria in atti

Agenzia del Territorio  
**CATASTO FABBRICATI**  
Ufficio Provinciale di  
Trapani

Dichiarazione protocollo n. 000030230 del 05/02/2002

Planimetria di u.i.u. in Comune di Marsala

Contrada Amabilina

civ.

Identificativi Catastali:

Sezione:

Foglio: 197

Particella: 1136

Subalterno:

Compilata da:

Bellincampi Vittorio

Iscritto all'albo:

Architetti


Prov. Trapani

N.

65

Scheda n. 2

Scala 1:500

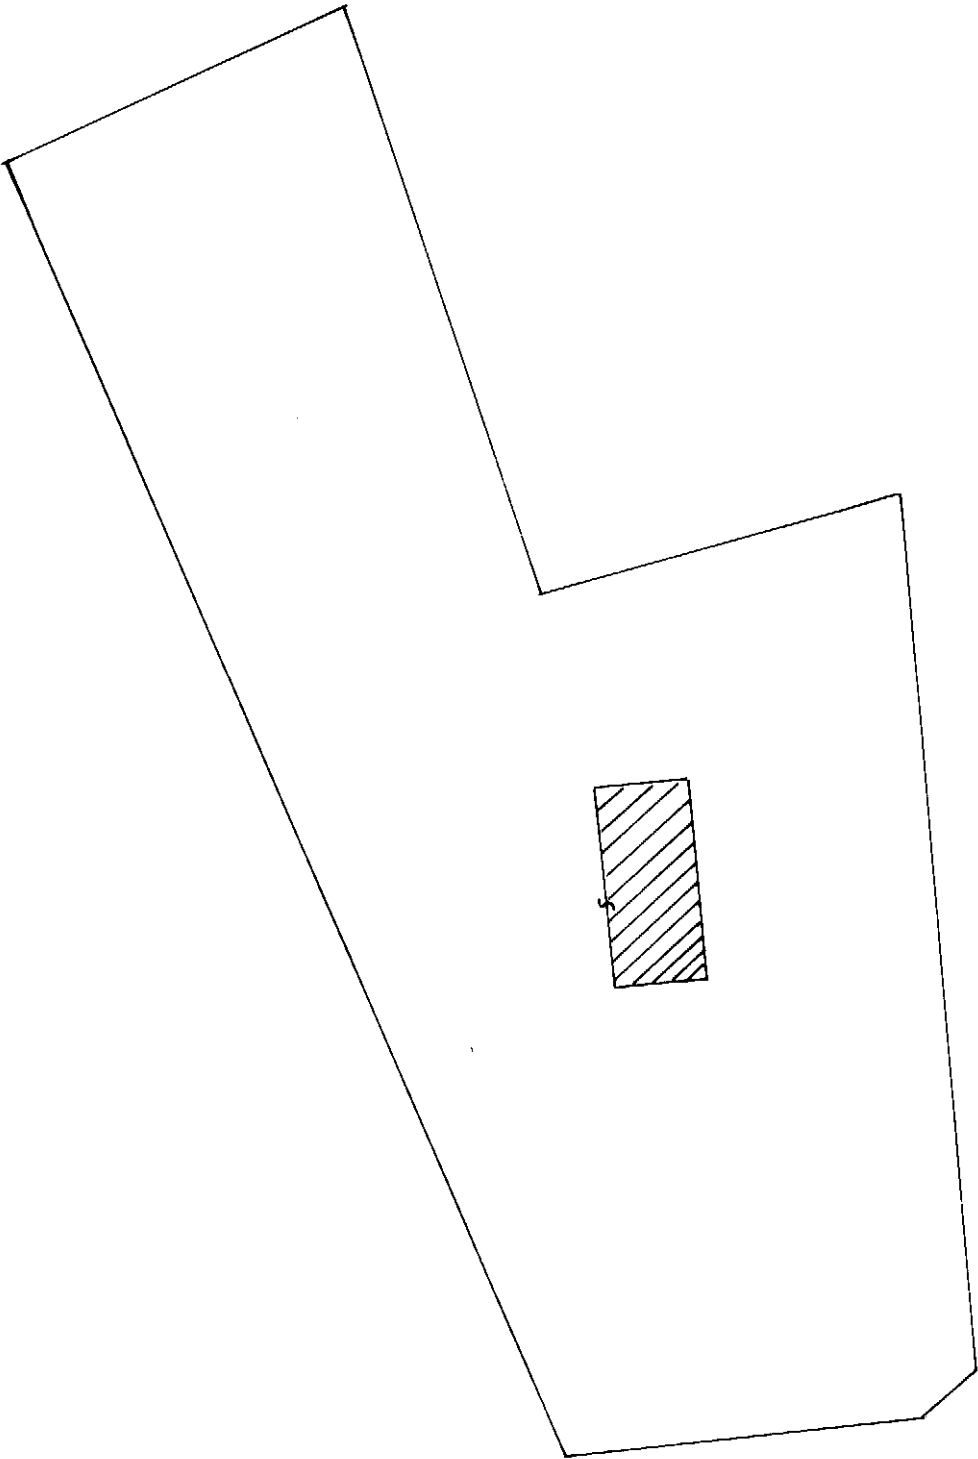

Ultima planimetria in atti