

MODULARIO
F. 10 - 1000 - 407

MINISTERO DELLE FINANZE

DIPARTIMENTO DEL TERRITORIO

CATASTO EDILIZIO URBANO (RDL 13-4-1939, n. 652)**BRUGHERIO****Bindellera**

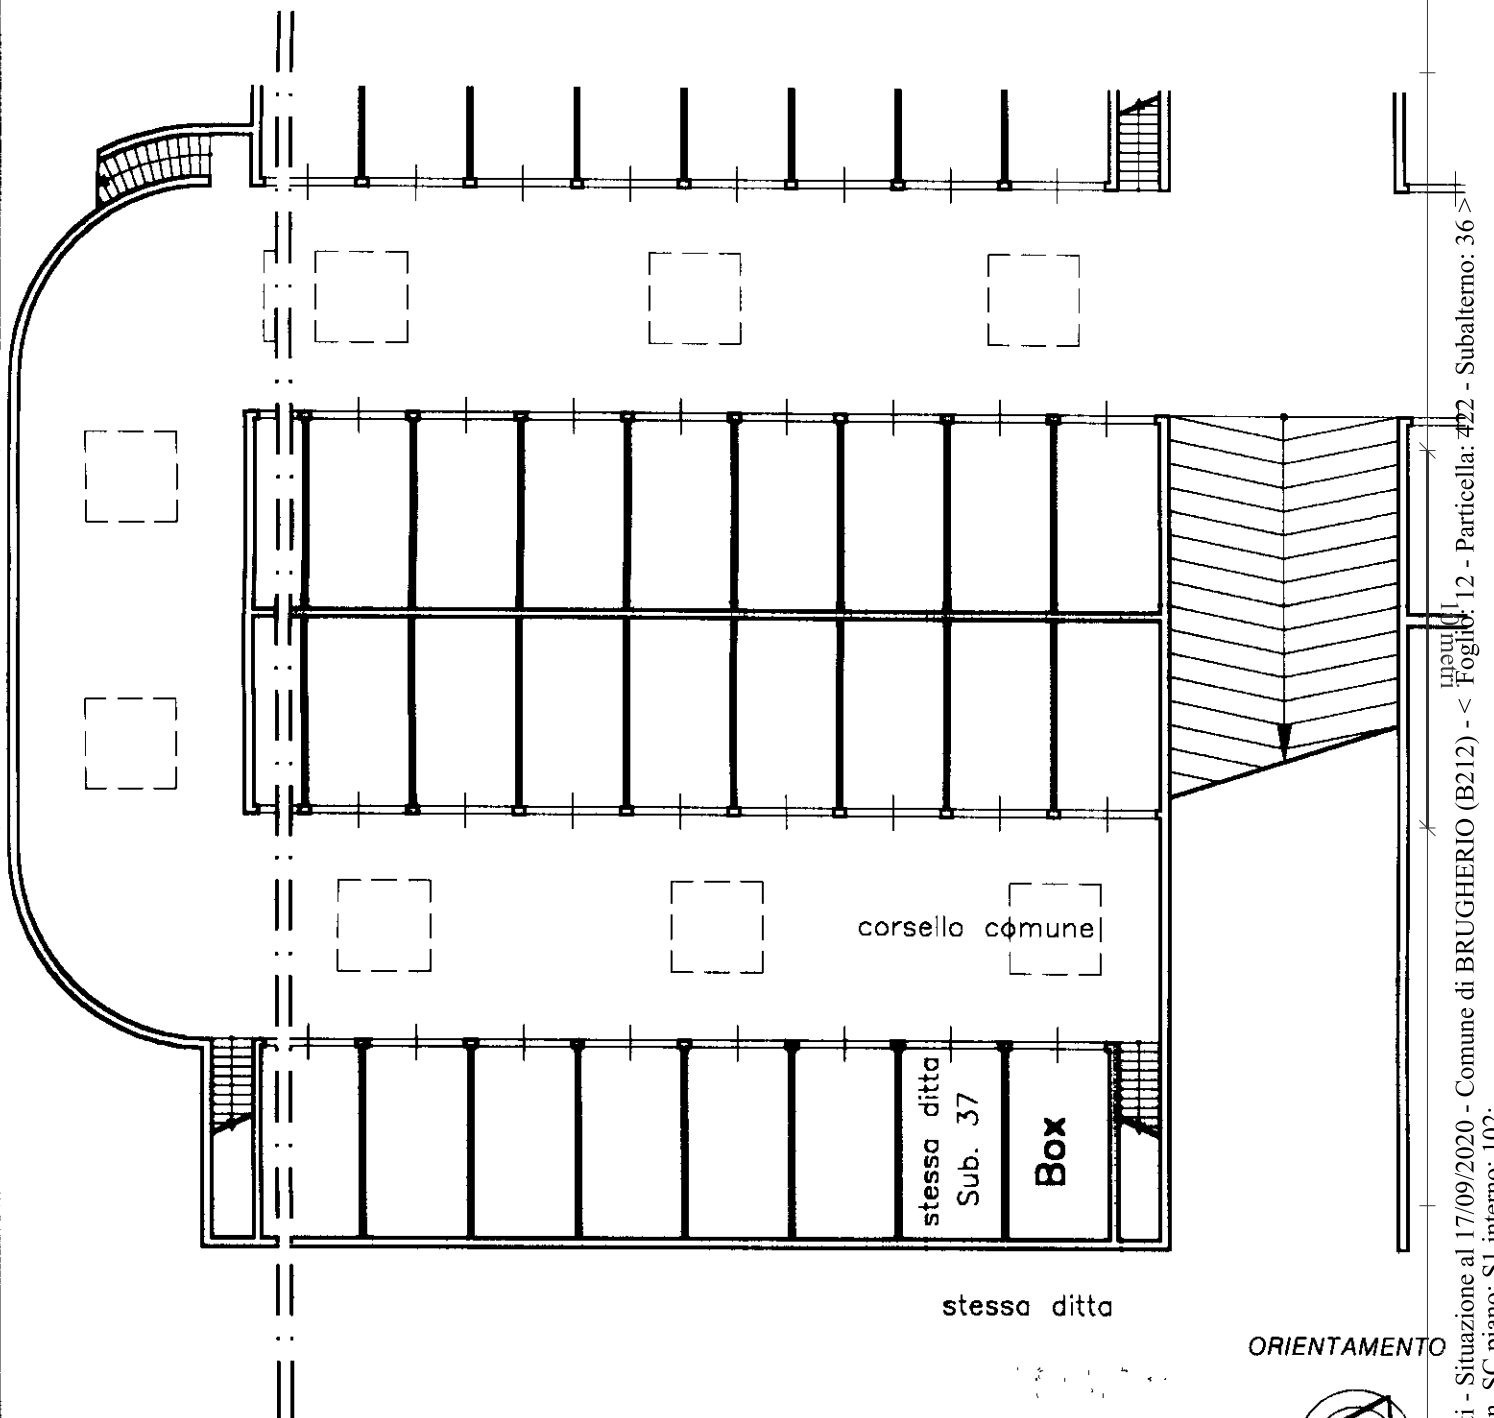
MOD. BRUGHERIO

200

snc

Planimetria di u.i.u. in Comune di via

CIV

PIANO INTERRATO h=2.50

ORIENTAMENTO



SCALA DI 1:200

Dichiarazione di N.C. ☒Denuncia di variazione ☐

Ultima planimetria in atti

Identificativi catastali

Data presentazione: 24/09/1998 - Data: 17/09/2020 - n. T351142 - Richiedente: BRSGZN68E05F704R

Totale s. 422 sub. 36 di acquisizione: 24/09/1998 - Data: 17/09/2020 - n. T351142 - Richiedente: BRSGZN68E05F704R

Iscritto all'albo de

data 17/09/2020

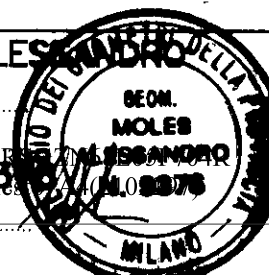
n. 422 sub. 36

data

Firma

Geom. MOLES ALESSANDRO

(Titolo, cognome e nome)

GEOMETRI MILANO

RISERVAIO ALL'UFFICIO

Catasto Fabbriati - Situazione al 17/09/2020 - Comune di BRUGHERIO (B212) - < Foglio: 12 - Particella: 422 - Subalterno: 36 >
VIA BINDELLERA n. SC piano: S1 interno: 102.