

MODULARIO
F. rig. rend. 497

MINISTERO DELL'ECONOMIA

DIPARTIMENTO DEL TERRITORIO

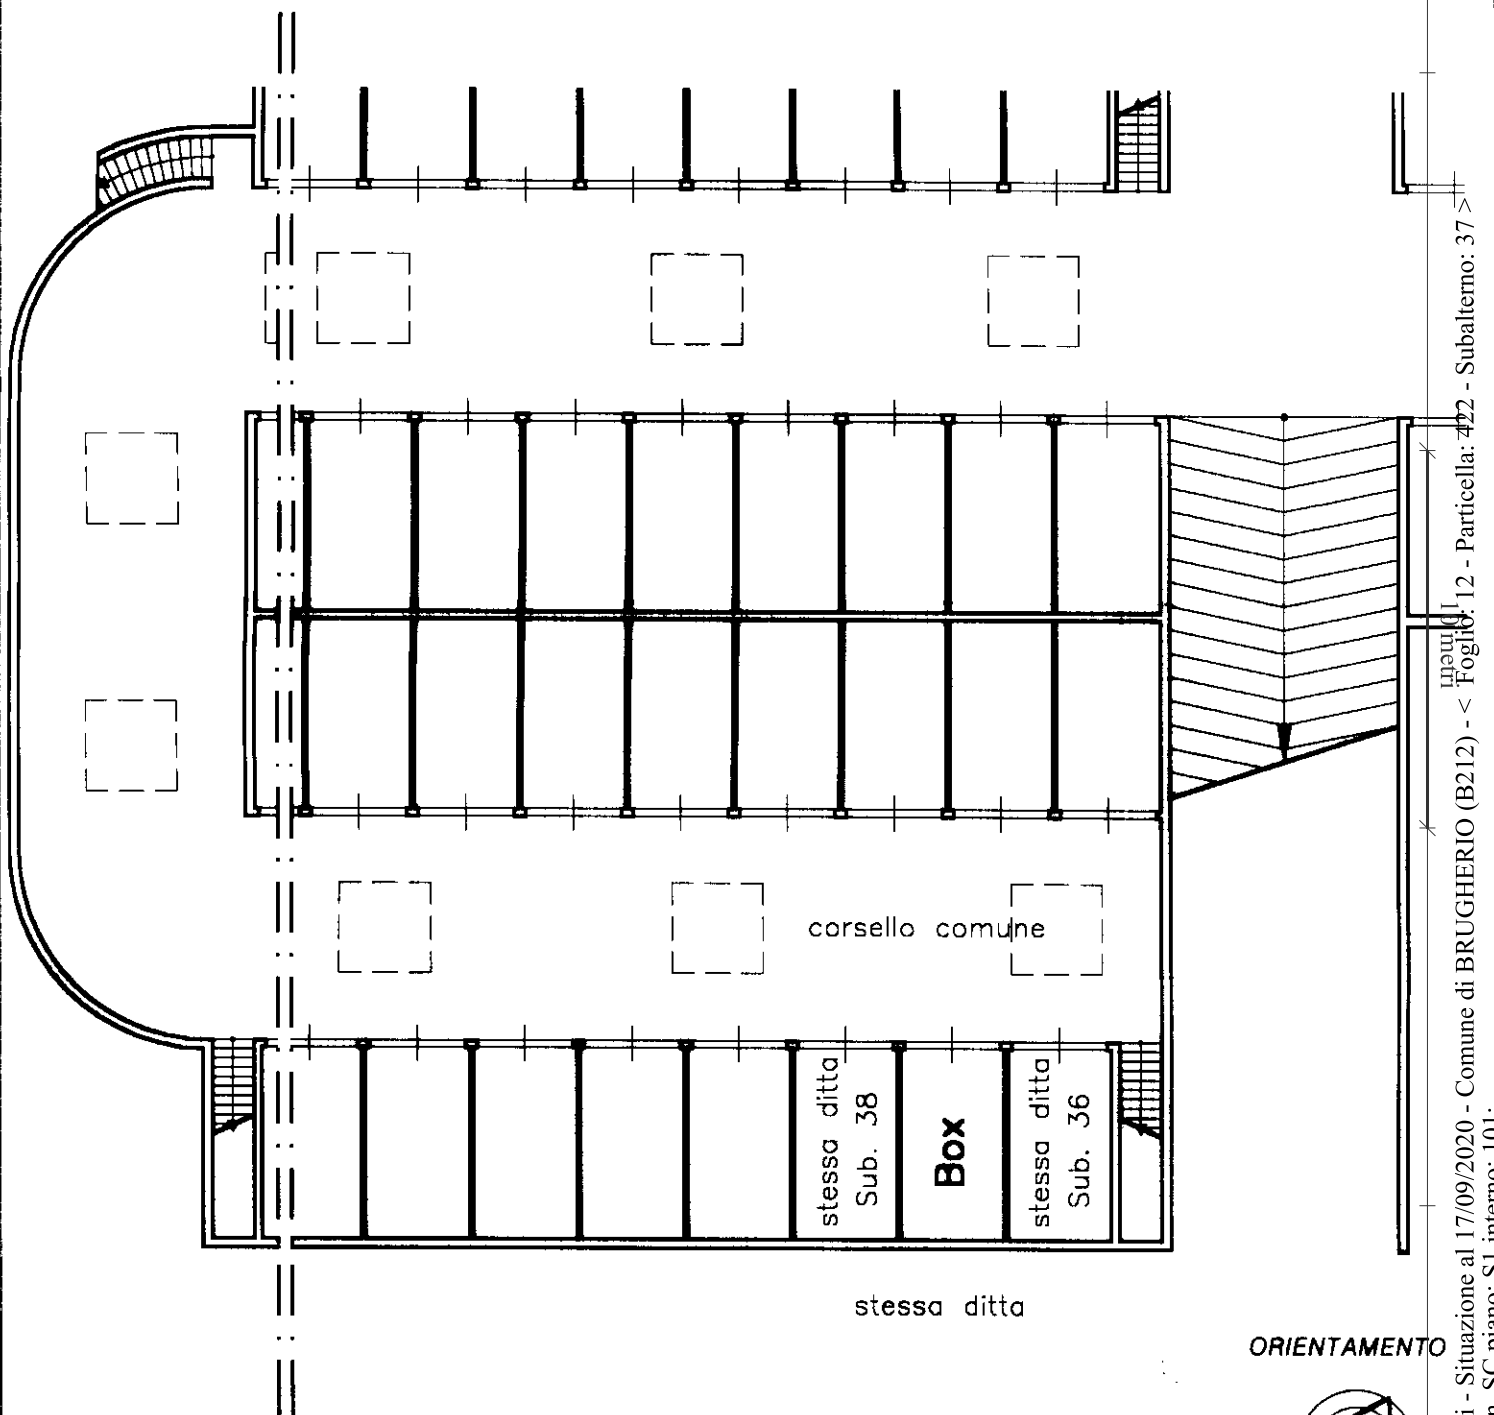
CATASTO EDILIZIO URBANO (RD. 13-4-1939 n. 652,
BRUGHERIO **Bindellera**

MOD. BRUGHERIO

LIBRO
200

snc

Planimetria di u.i.u. in Comune di via civ.

PIANO INTERRATO $h=2.50$ 

ORIENTAMENTO



SCALA DI 1:200

Dichiarazione di N.C. ☒Denuncia di variazione ☐

Ultima planimetria in atti

Identificativi catastali

Data presentazione: 24/09/1998 - Data: 17/09/2020 - n. T351141 - Richiedente: BRSGZN68E05F704R

Totale s. 422 - I - Foglio di acquisizione: 37 (210x297) - Formato stampa: A4 (210x297)

Iscritto all'albo de

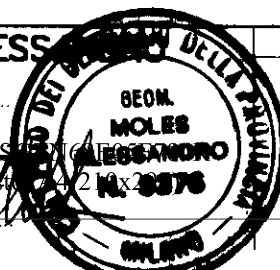
in provincia di

data

Firma

Compilata dal **Geom. MOLES ALESSANDRO**
(Titolo, cognome e nome)

RISERVATO ALL'UFFICIO

GEOMETRI
MILANO

Catasto Fabbricati - Situazione al 17/09/2020 - Comune di BRUGHERIO (B212) - < Foglio: 12 - Particella: 422 - Subalterno: 37 - VIA BINDELLERA n. SC piano: S1 interno: 101.