

Agenzia delle Entrate
CATASTO FABBRICATI
Ufficio Provinciale di
Parma

Dichiarazione protocollo n. PR0068883 del 29/04/2014

Planimetria di u.i.u. in Comune di Parma

Viale Piacenza

civ. 69

Identificativi Catastali:

Sezione: 1

Foglio: 1

Particella: 2709

Subalterno: 15

Compilata da:

Carbognani Daniele


Iscritto all'albo:
Geometri

Prov. Parma


N. 01772

Scheda n. 1

Scala 1:100

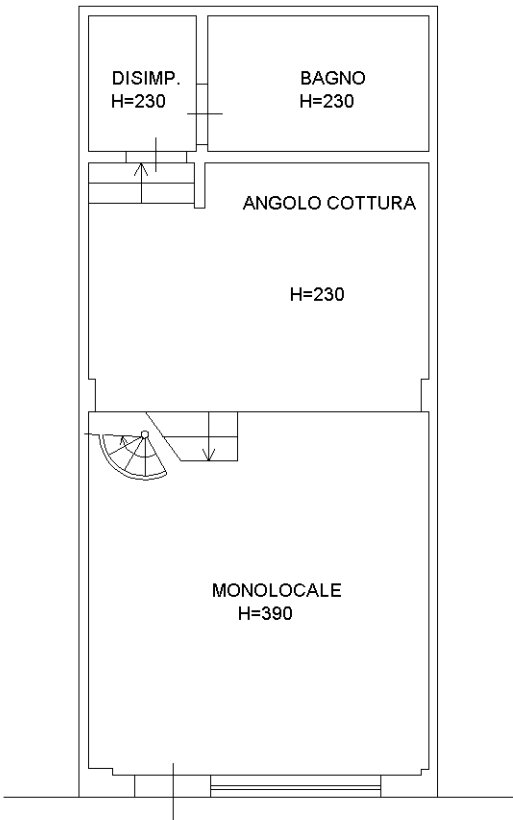

PIANO TERRA

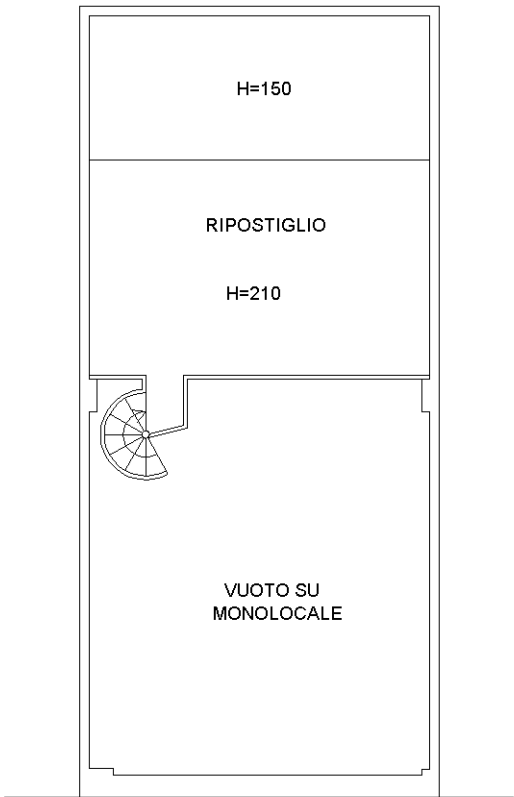

PIANO PRIMO (SOPPALCO)



Ultima planimetria in atti

1 Particella: 2709

