


Agenzia del Territorio
CATASTO FABBRICATI
Ufficio Provinciale di
Frosinone

Dichiarazione protocollo n. FR0204510 del 02/12/2003	
Planimetria di u.i.u. in Comune di Ceccano	
Via Cantinella	civ. SNC
Identificativi Catastali:	Compilata da: Ramandi Armando
Sezione:	Iscritto all'albo: Geometri
Foglio: 11	
Particella: 34	
Subalterno: 6	Prov. Frosinone N. 1830

Scheda n. 1 Scala 1:200

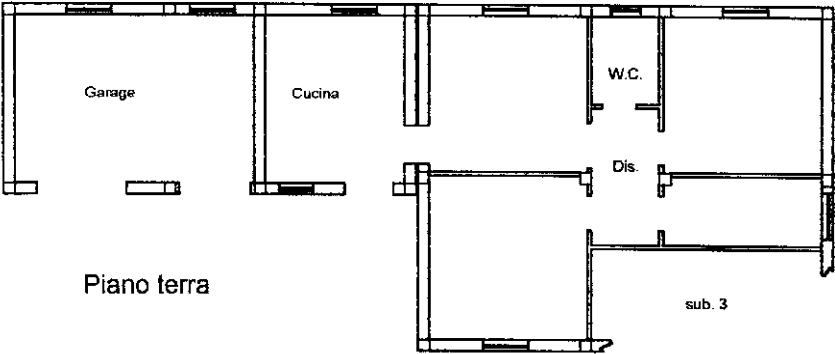

Catasto dei Fabbricati - Situazione al 06/06/2023 - Comune di CECCANO(C413) - < Foglio 11 Particella 34 Subalterno 6 >
VIA CANTINELLA n. SNC Piano T