

Agenzia del Territorio
CATASTO FABBRICATI
Ufficio Provinciale di
Frosinone

Dichiarazione protocollo n. FR0204510 del 02/12/2003

Planimetria di u.i.u. in Comune di Ceccano

Via Cantinella

civ. SNC

Identificativi Catastali:

Sezione:

Foglio: 11

Particella: 34

Subalterno: 7

Compilata da:
Ramandi Armando

Iscritto all'albo:
Geometri


Prov. Frosinone

N. 1830

Scheda n. 1 Scala 1:200



Piano terra

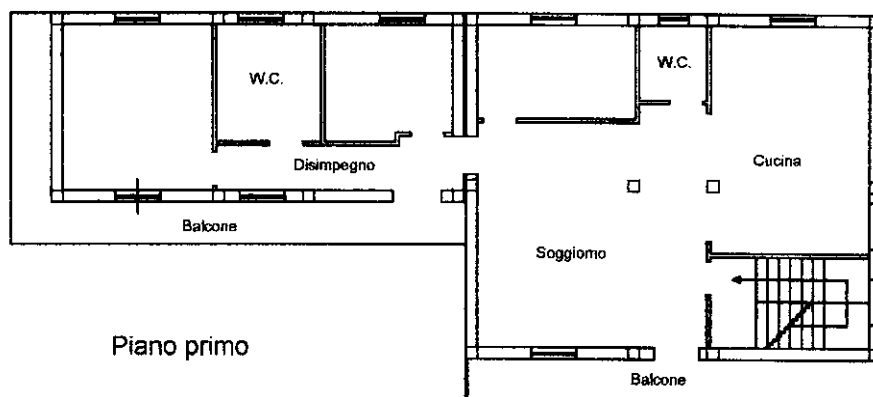

Piano primo

