




Agenzia del Territorio
CATASTO FABBRICATI
Ufficio Provinciale di
Lecce


Dichiarazione protocollo n. LE0140245 del 02/04/2009 Planimetria di u.i.u. in Comune di Corigliano D'otrant Via Cutrofiano Case Sparse civ. SNC	
Identificativi Catastali: Sezione: Foglio: 20 Particella: 336 Subalterno: 2	Compilata da: Fuso Asse Iscritto all'albo: Geometri Prov. Lecce N. 1000

Scheda n. 1 Scala 1:200

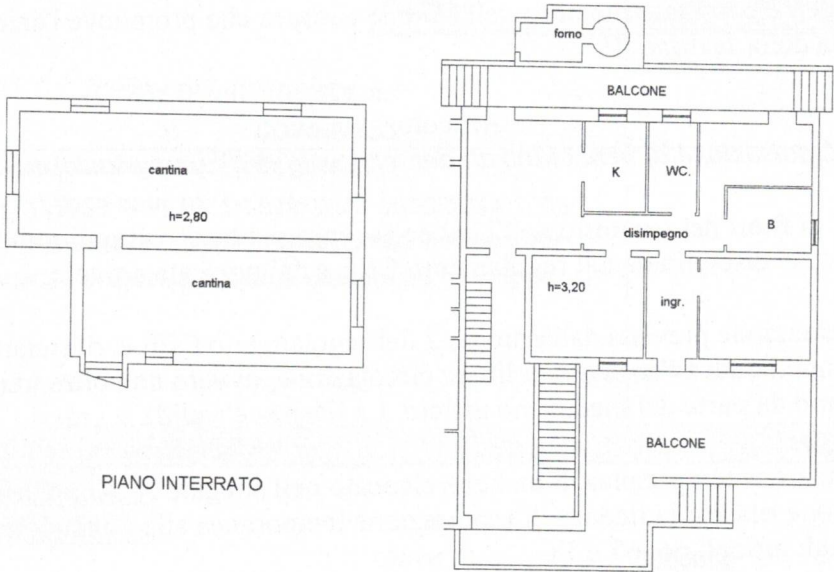

PIANO INTERRATO

PIANO RIALZATO

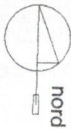

Agenzia delle Entrate
CATASTO FABBRICATI
Ufficio provinciale di Lecce

ELABORATO PLANIMETRICO

Compilato da:

Iscritto all'albo: Geometri

Prov. Lecce

Comune di Corigliano D'otrant

Sezione:

Foglio: 20

Particella: 336

Protocollo n. LE0088061 del 27/04/2016

Dimostrazione grafica dei subalterni

Tipo Mappale n. 84689 del 21/04/2016 Scala 1 : 1000

