


Scala originale: 1:2000
Dimensione cornice: 534.000 x 378.000 m. Protocollo pratica T61876/2025
21-Mar-2025 9:38:37

Comune: (TV) VALDOBBIADENE/A
Foglio: 17

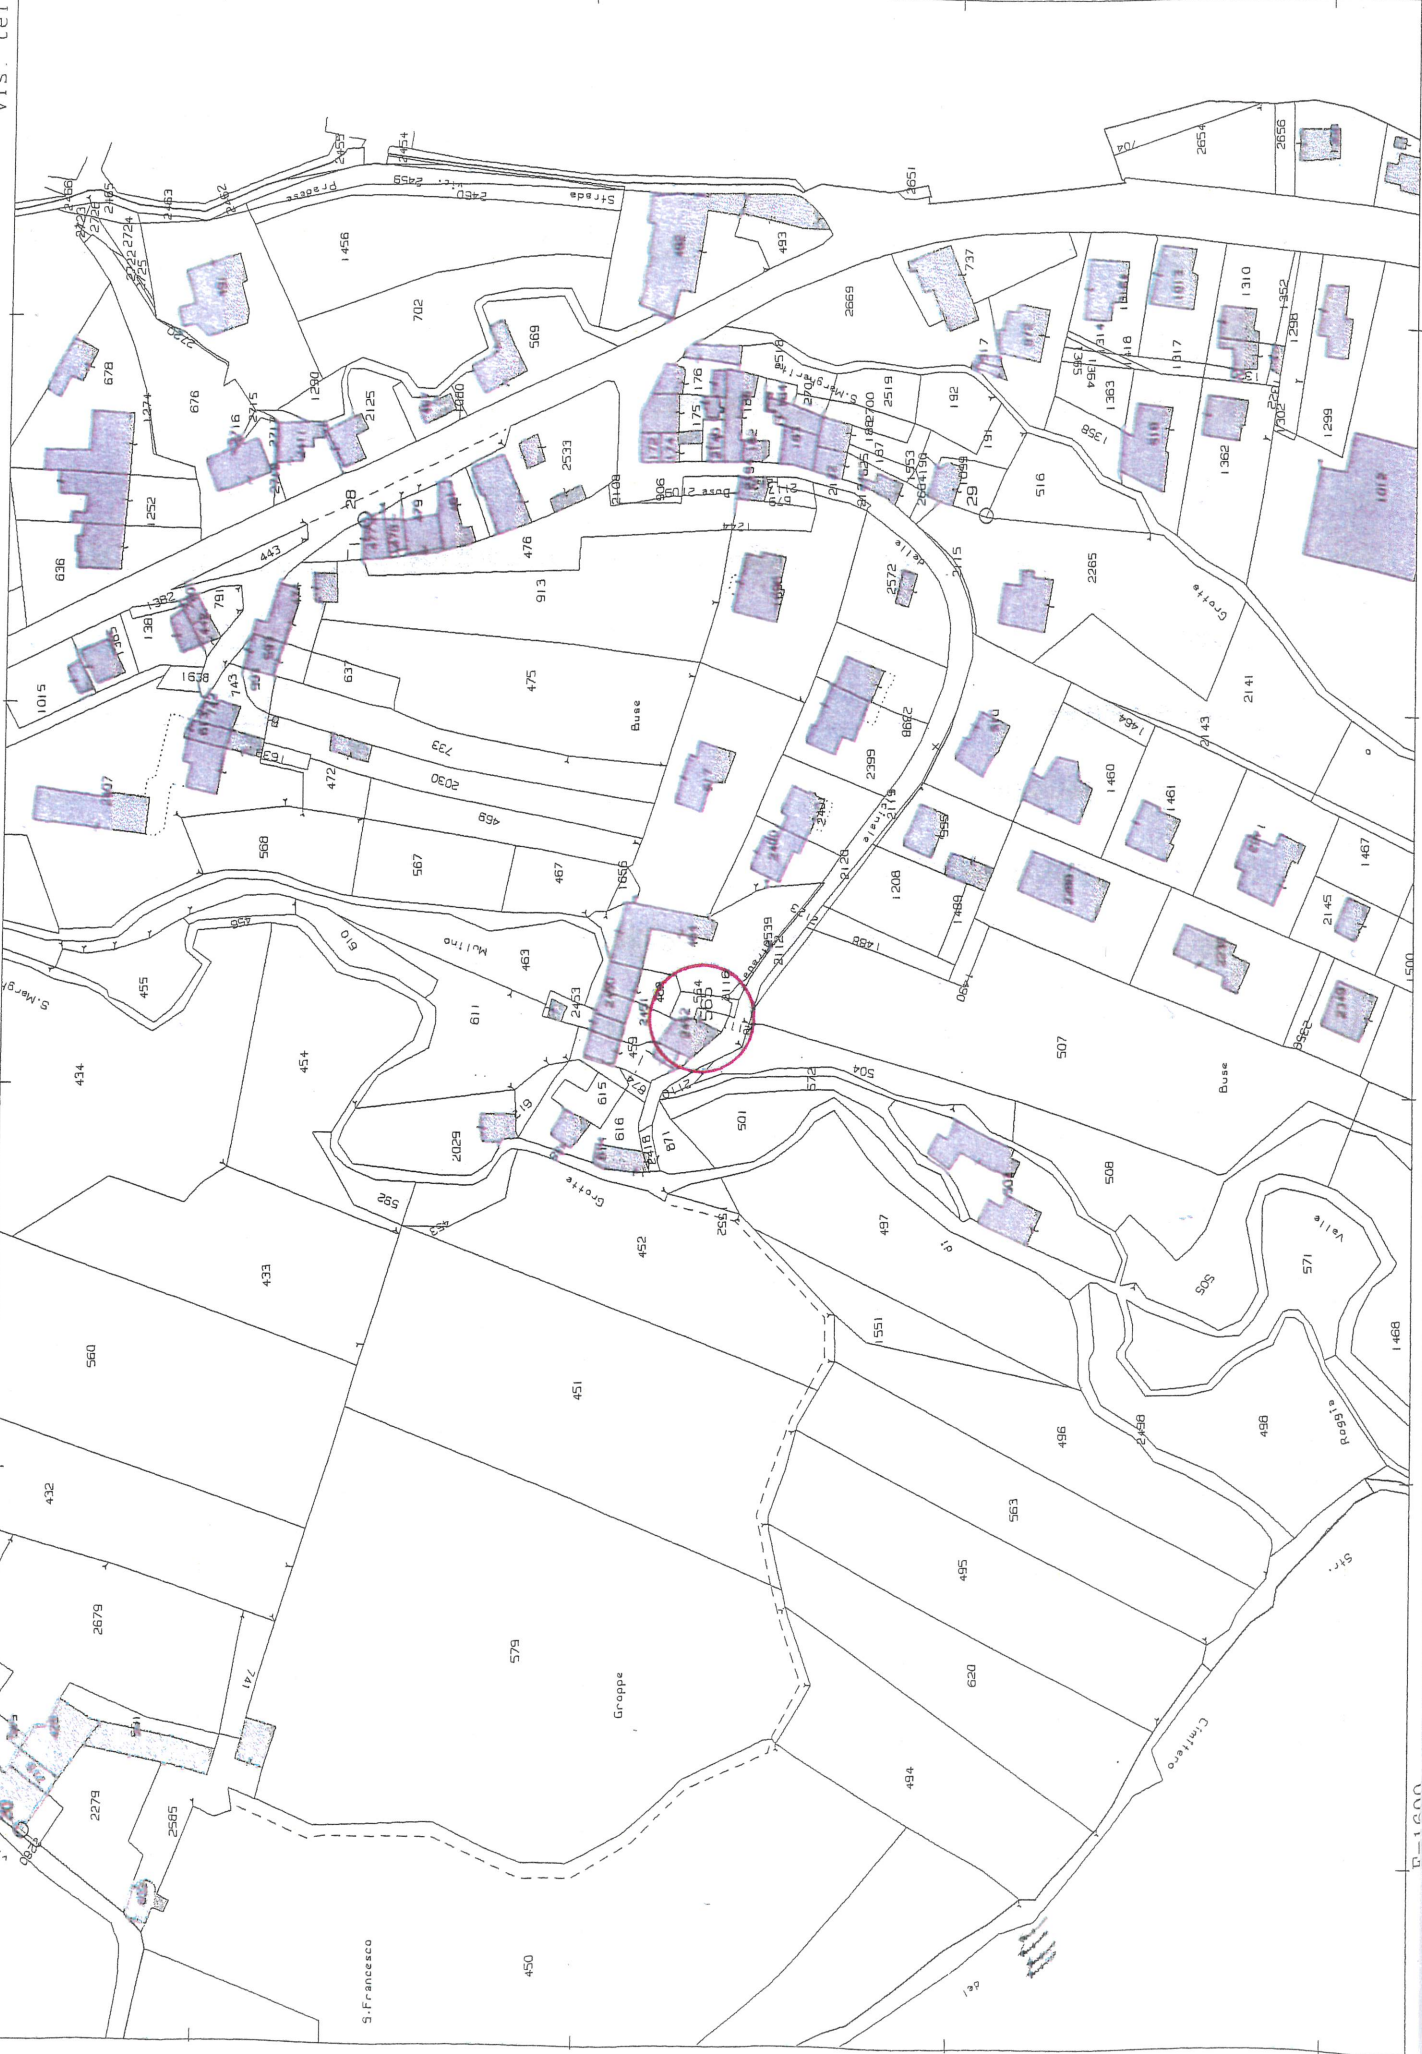

Agenzia delle Entrate
CATASTO FABBRICATI
 Ufficio Provinciale di
 Treviso

Dichiarazione protocollo n. _____ del _____

Comune di Valdobbiadene

Via Buse

civ. 6

Identificativi Catastali:

Sezione: A

Foglio: 17

Particella: 565

Subalterno:

Compilata da:
Fusinotto Paolo

Iscritto all'albo:
Geometri


Prov. Treviso

N. 01776


Planimetria

Scheda n. 1

Scala 1:200

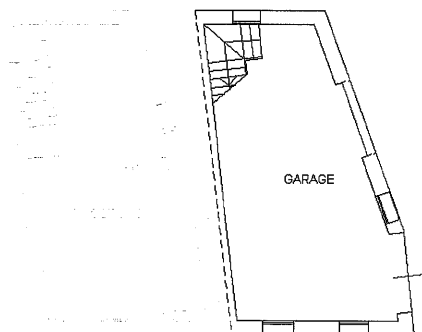

PIANO TERRA H=2.40

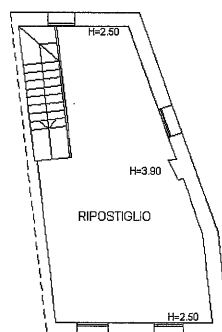

PIANO PRIMO

NORD

