

**Agenzia del Territorio  
CATASTO FABBRICATI  
Ufficio Provinciale di  
Lodi**

Dichiarazione protocollo n. LO0019239 del 19/05/2006

Planimetria di u.i.u. in Comune di Lodi Vecchio

Via V. Fregoni

civ.

Identificativi Catastali:

Sezione:

Foglio: 10

Particella: 422

Subalterno: 7

Compilata da:

XXXXXXXXXXXXXX


Iscritto all'albo:  
Geometri

Prov. Milano

N. **XXX**

Scheda n. 1

Scala 1:200

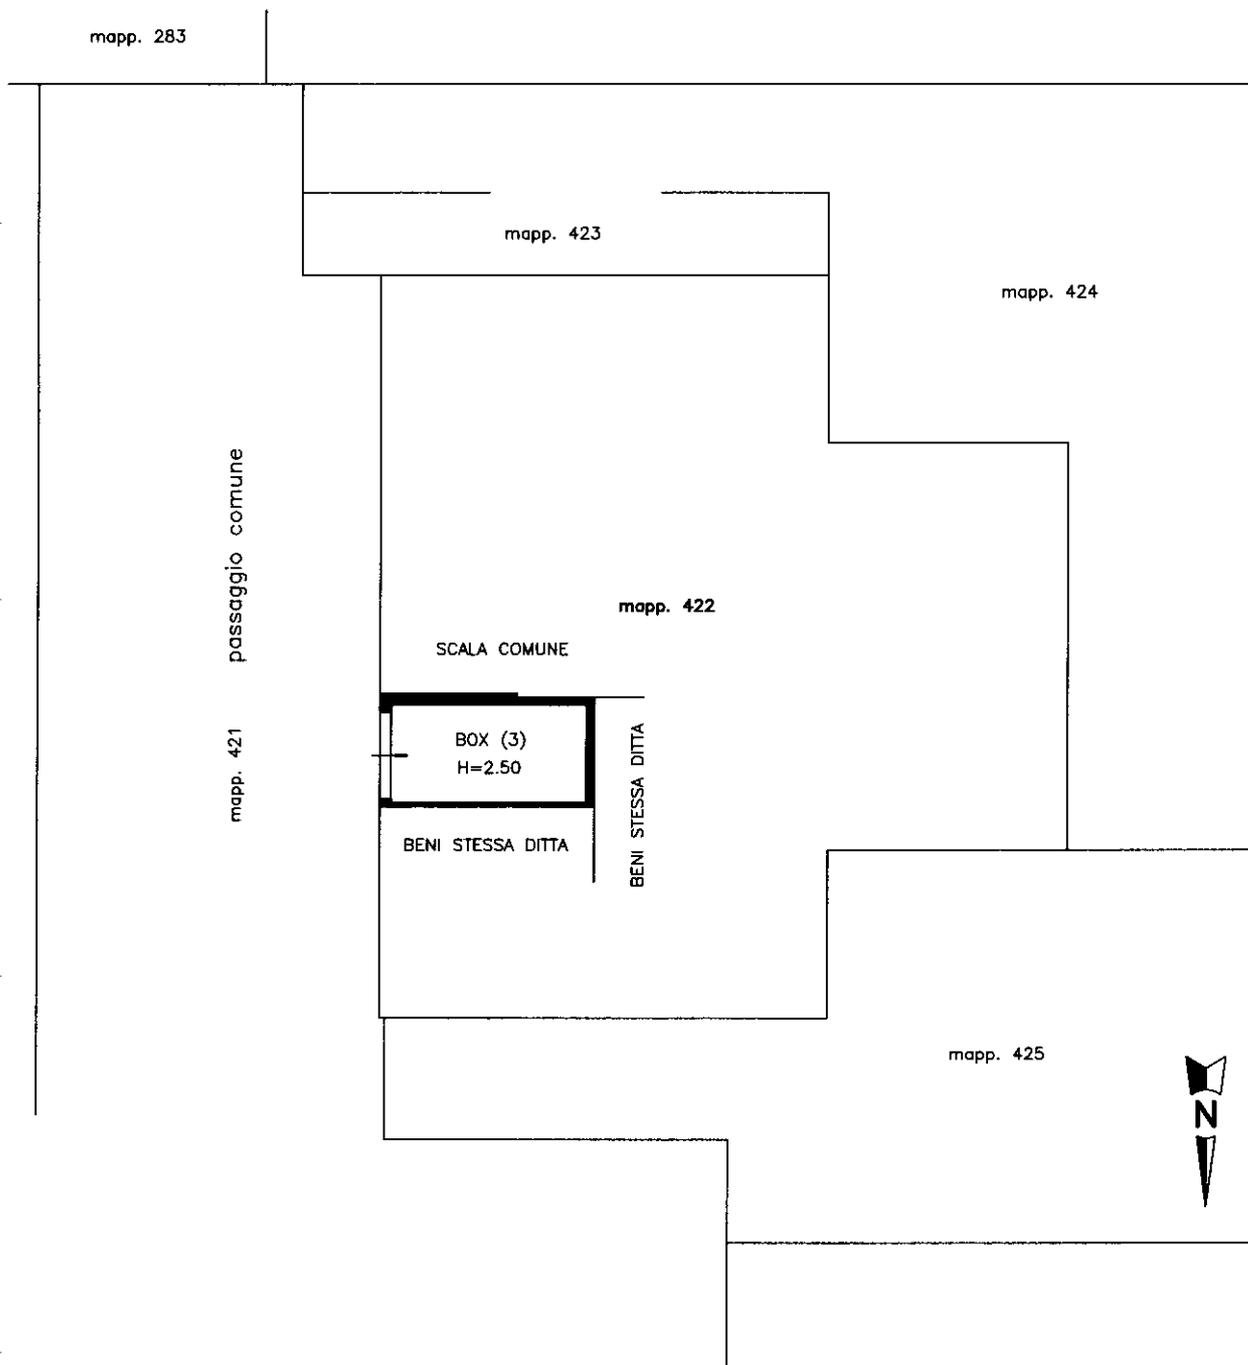

PIANO TERRENO

Catasto dei Fabbricati - Situazione al 07/12/2016 - Comune di LODI VECCHIO (E651) - < Foglio: 10 - Particella: 422 - Subalterno: 7 >  
VIA FREGONI V. piano: T;

Ultima planimetria in atti