

Agenzia del Territorio
CATASTO FABBRICATI
Ufficio Provinciale di
Lodi

Dichiarazione protocollo n. LO0019239 del 19/05/2006

Planimetria di u.i.u. in Comune di Lodi Vecchio

Via V. Fregoni

civ.

Identificativi Catastali:

Sezione:

Foglio: 10

Particella: 422

Subalterno: 8

Compilata da:


XXXXXXXXXXXX

Iscritto all'albo:
Geometri

Prov. Milano

N. 462 XXXX

Scheda n. 1 Scala 1:200

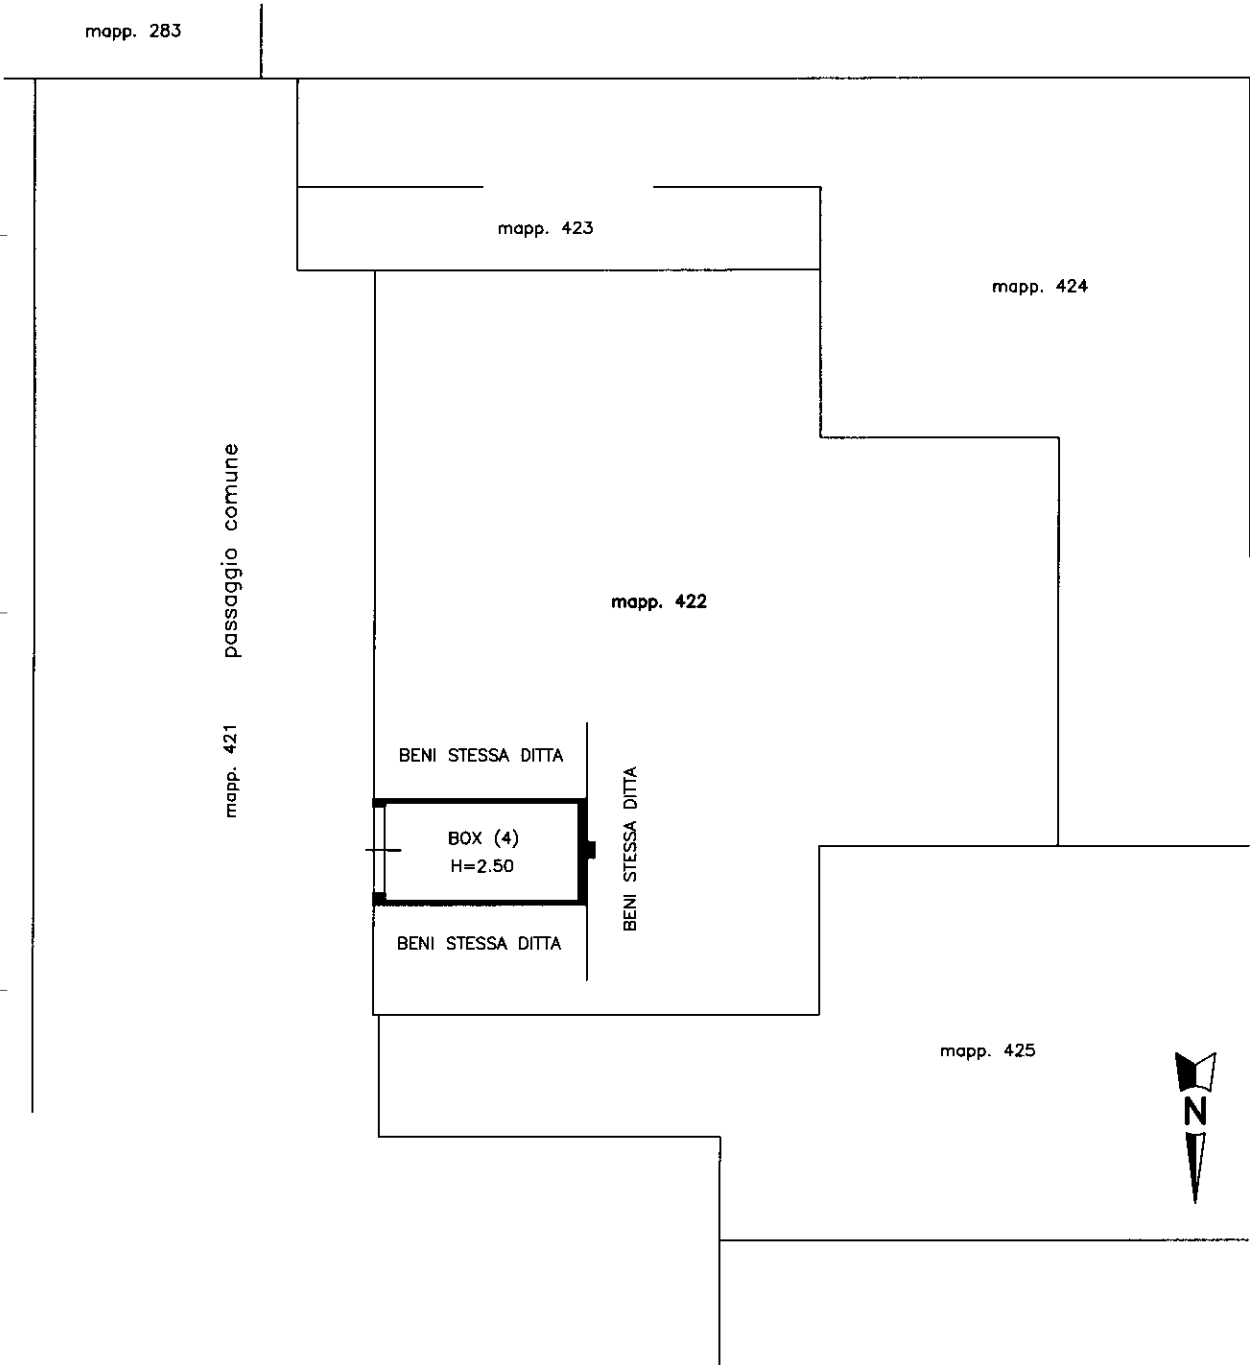

PIANO TERRENO

Ultima planimetria in atti

Data: 07/12/2016 - n. T164676 - Richiedente: CDCPRZ53P51D358P

Totale schede: 1 - Formato di acquisizione: A4(210x297) - Formato stampa richiesto: A4(210x297)