

N=-44000



E=39300

1 Particella: 327

Comune: (FO) CESENA/A
Foglio: 126
Scala originale: 1:1000
Dimensione cornice: 267.000 x 189.000 metProtcollo pratica T198622/2024
3-Apr-2024 13:4:35

MOD. AN (CEU)



MINISTERO DELLE FINANZE
DIREZIONE GENERALE DEL CATASTO E DEI SS.TT.EE.
CATASTO EDILIZIO URBANO (RDL 13-4-1939, n. 652)

LIRE
605


56

Planimetria di u.i.u. in Comune di CESENA via MANFREDI civ. 13

MODULARIO
F. rig. rend. 406

Ultima planimetria in atti

Data presentazione: 21/03/1995 - Data: 04/10/2024 - n. T247914 - Richiedente: MRNLEI56D56C573C
Totale schede: 1 - Formato di acquisizione: A3(297x420) - Formato stampa richiedo: A4(210x297)

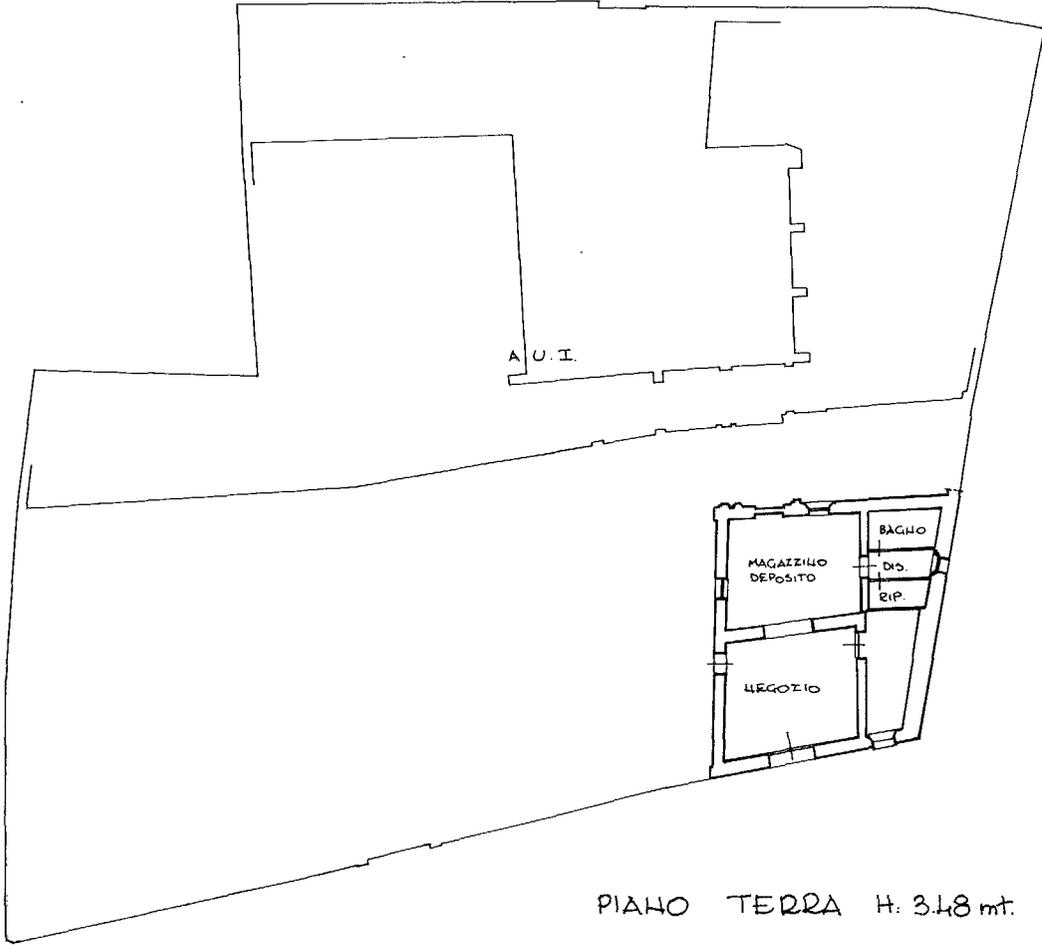

3695

ORIENTAMENTO



SCALA DI 1:200


Dichiarazione di N.C. <input type="checkbox"/>	Compilata dal <u>GEOMETRA</u>
Denuncia di variazione <input checked="" type="checkbox"/>	(Titolo cognome e nome) <u>MORGAGNI MAURIZIO</u>
Identificativi catastali	iscritto all'albo de <u>GEOMETRI</u>
F. <u>126</u>	della provincia di <u>FORLÌ</u>
n. <u>303</u> sub. <u>10</u>	data <u>03-03-1995</u> Firma <u>[Signature]</u>

RISERVATO ALL'UFFICIO

**Agenzia delle Entrate
CATASTO FABBRICATI
Ufficio Provinciale di
Forlì**


ELABORATO PLANIMETRICO	
Compilato da: Gardelli Luca	
Iscritto all'albo: Geometri	
Prov. Forlì	N. 2263

Comune di Cesena		Protocollo n. FO0097546 del 20/12/2023	
Sezione:	Foglio: 126	Particella: 327	Tipo Mappale n. del
Dimostrazione grafica dei subalterni			Scala 1 : 200

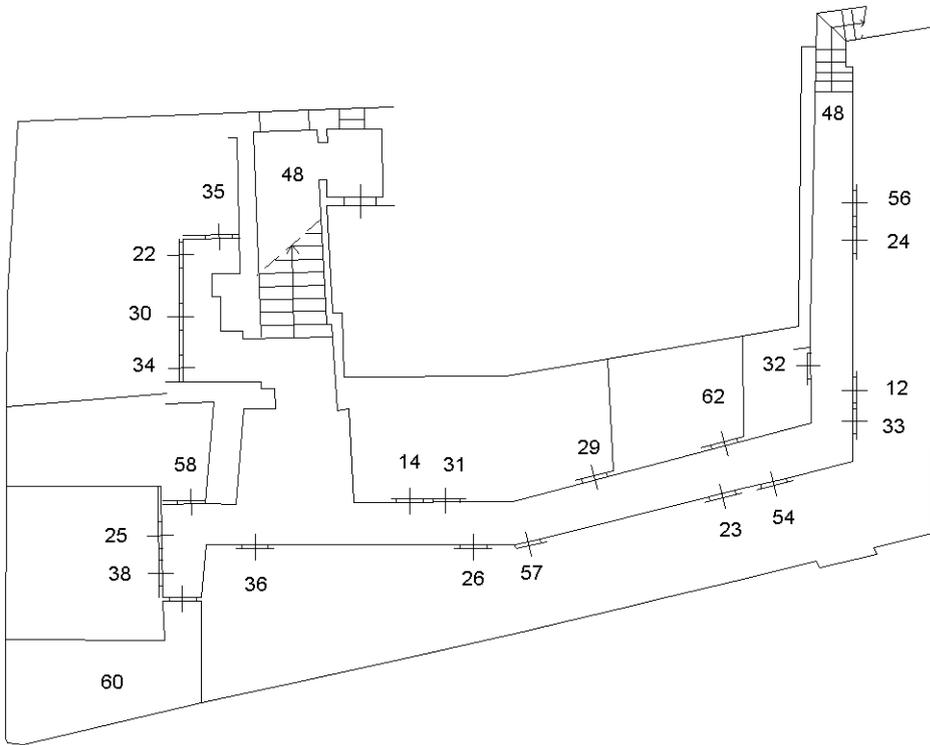

PIANO PRIMO SOTTOSTRADA

NORD

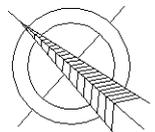


Agenzia delle Entrate
CATASTO FABBRICATI
Ufficio provinciale di Forlì

Ultima planimetria in atti

Data: 08/05/2024 - n. T273447 - Richiedente: Telematico

Totale schede: 4 - Formato di acquisizione: A3(297x420) - Formato stampa richiesto: A4(210x297) - Fattore di scala non utilizzabile

ELABORATO PLANIMETRICO	Compilato da: Gardelli Luca	Iscritto all'albo: Geometri	Prov. Forlì'	N. 2263
Comune di Cesena	Sezione: Foglio: 126	Particella: 327	Prop. n. 20/12/2023	del
Dimostrazione grafica dei subalterni	Tipo Mappale n.		Scala 1 : 200	

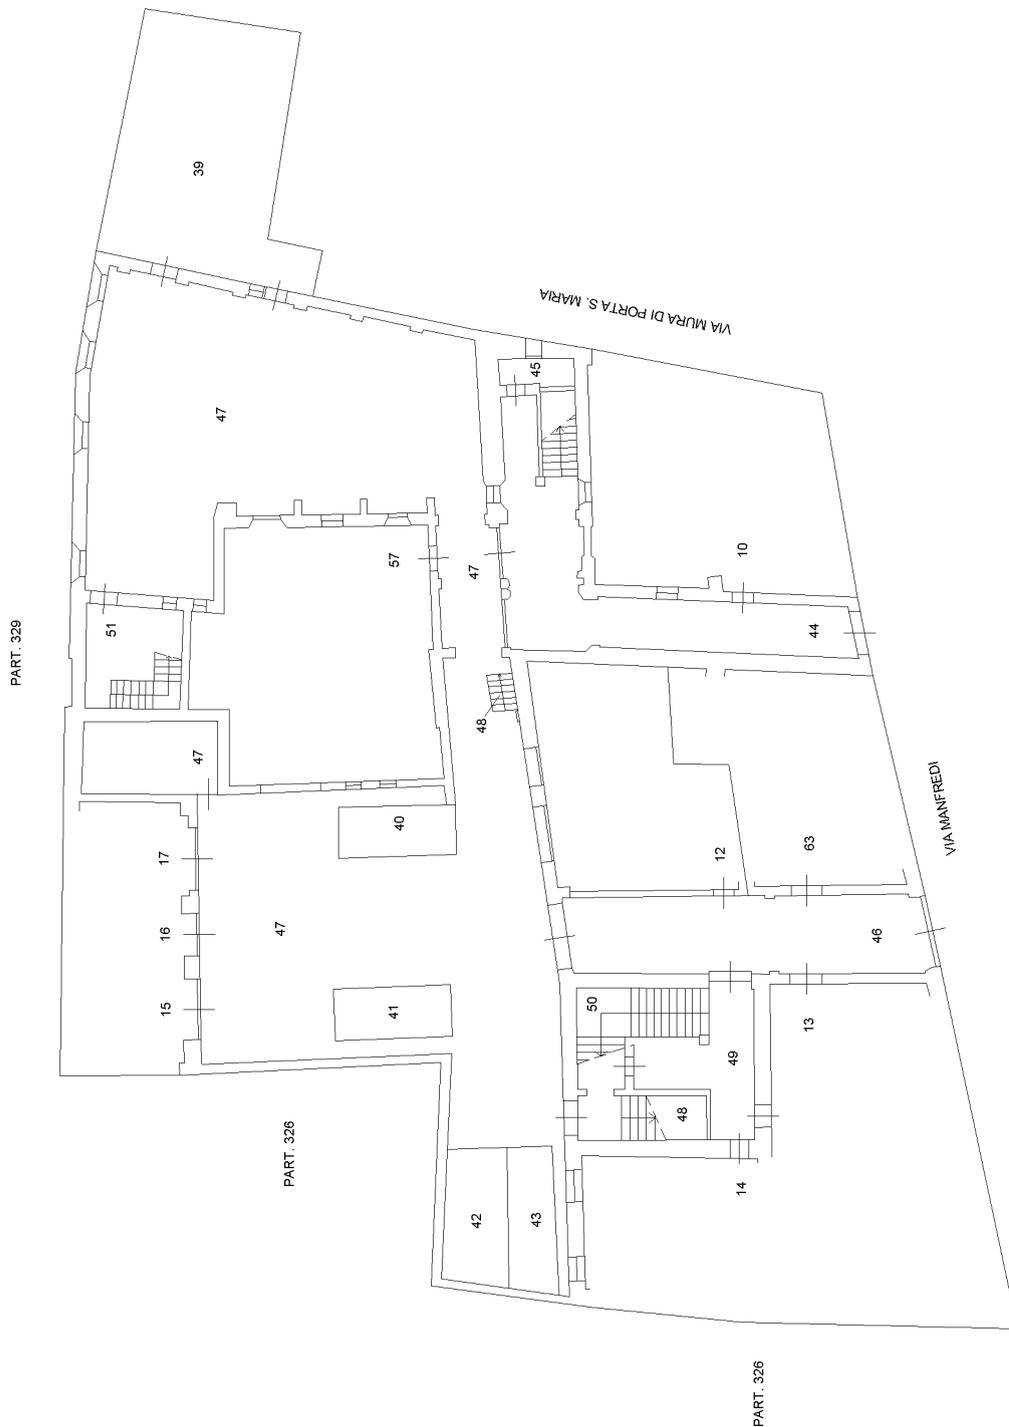

PIANO TERRA




Agencia delle Entrate
CATASTO FABBRICATI
Ufficio provinciale di Forlì

Ultima planimetria approvata in atti

Data: 08/05/2024 - n. T273447 - Richiedente: Telematico

Totale schede: 4 - Formato di acquisizione: A3(297x420) - Formato stampa richiesto: A4(210x297) - Fattore di scala non utilizzabile

ELABORATO PLANIMETRICO	Compilato da: Gardelli Luca	Iscritto all'albo: Geometri	Prov. Forlì'	N. 2263
Comune di Cesena	Sezione: Foglio: 126	Particella: 327	Prp0009346 n.:	20/12/2023 del
Dimostrazione grafica dei subalterni		Tipo Mappale n.	del	Scala 1 : 200

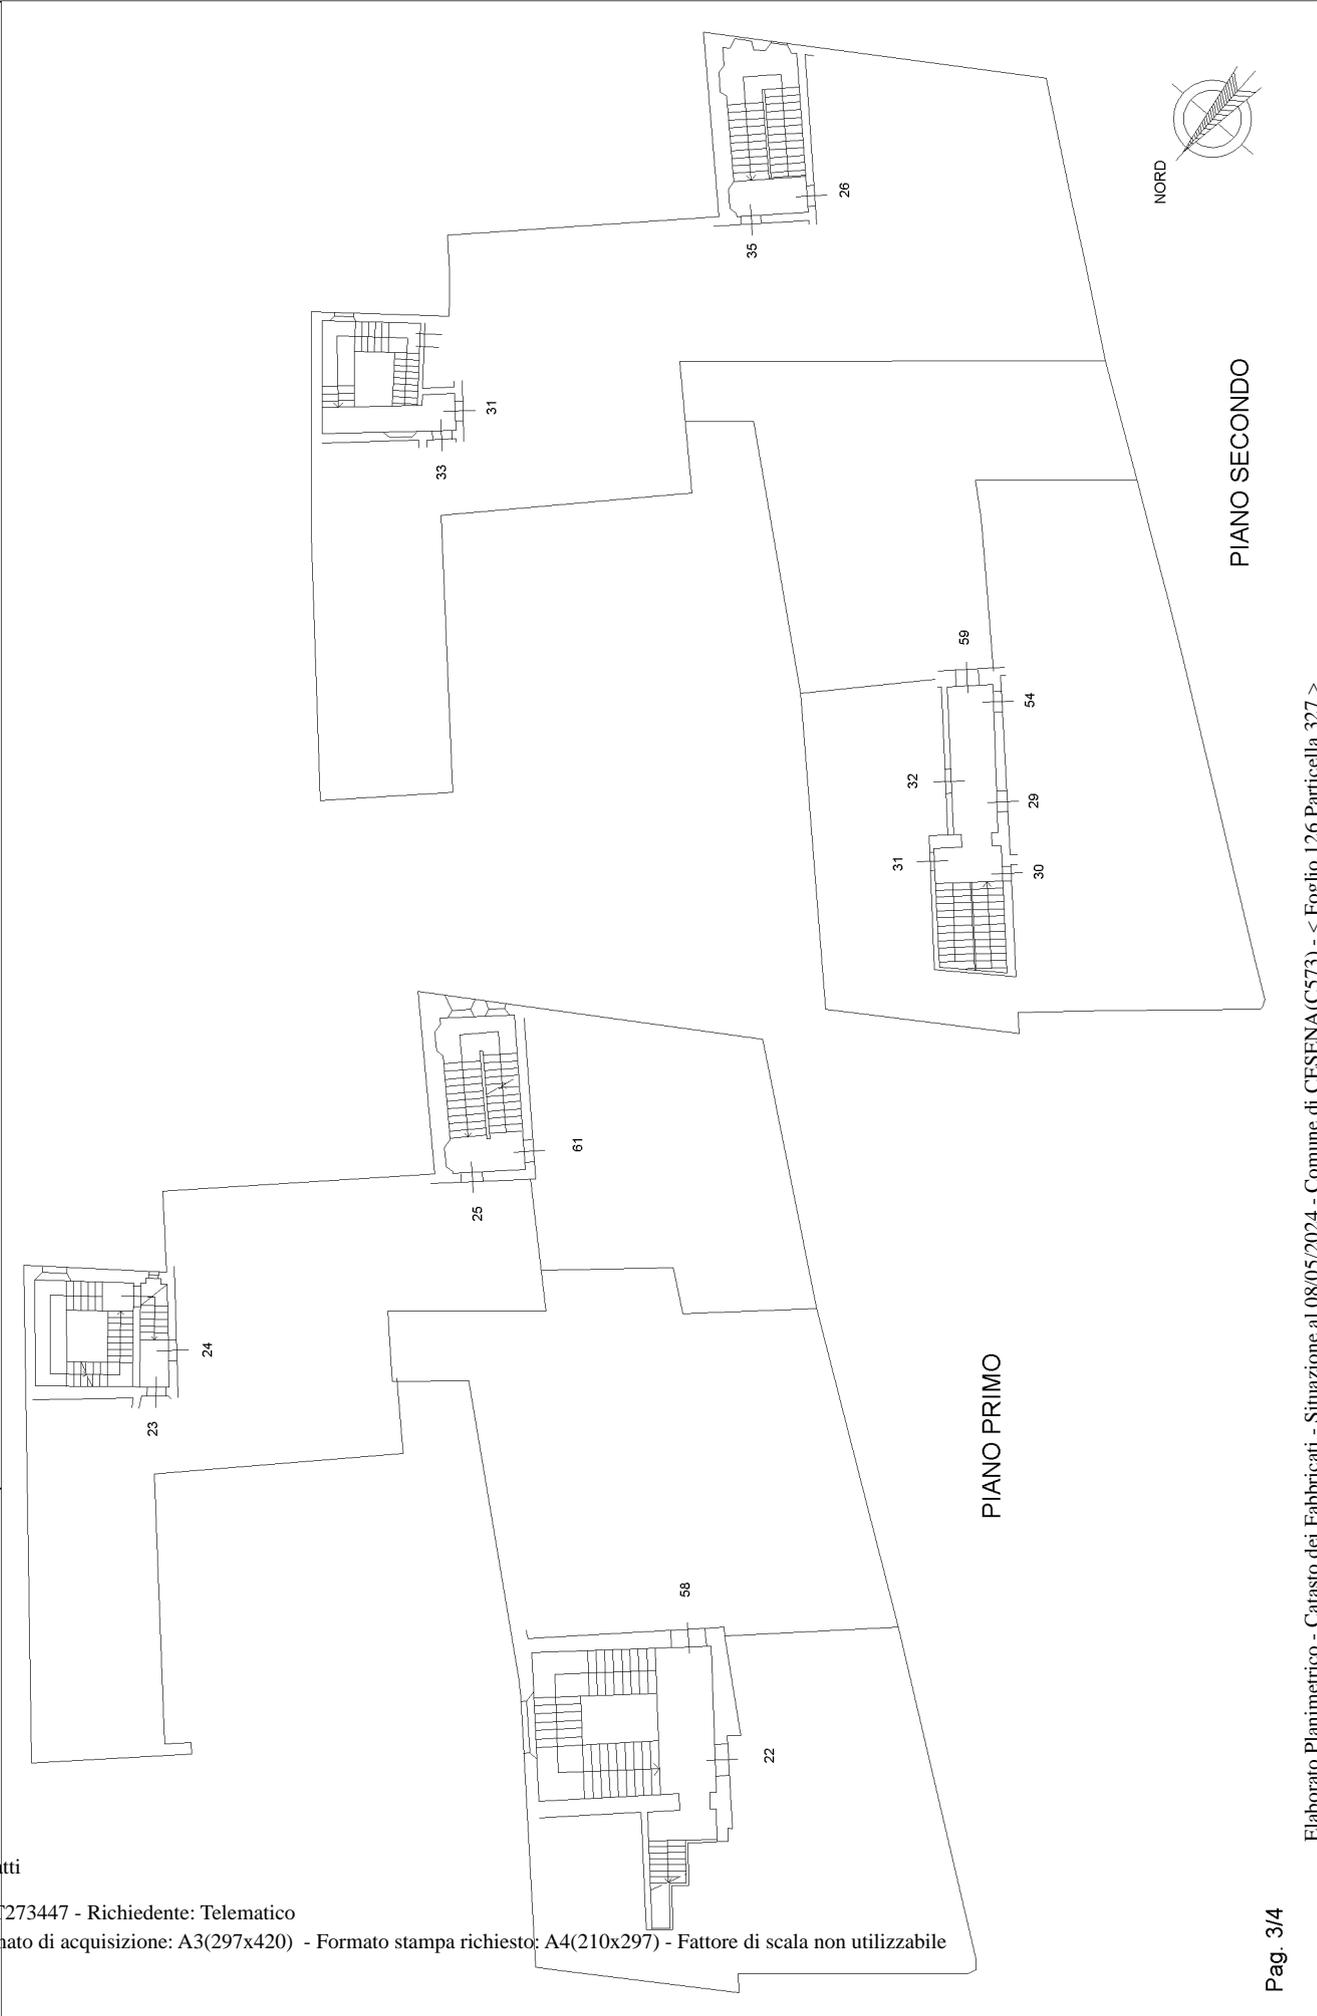

Agenzia delle Entrate
CATASTO FABBRICATI
Ufficio Provinciale di
Forlì


ELABORATO PLANIMETRICO	
Compilato da: Gardelli Luca	
Iscritto all'albo: Geometri	
Prov. Forlì	N. 2263

Comune di Cesena	Protocollo n. FO0097546 del 20/12/2023
Sezione: Foglio: 126 Particella: 327	Tipo Mappale n. del
Dimostrazione grafica dei subalterni	Scala 1 : 200



PIANO TERZO (SOTTOTETTO)

NORD

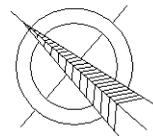

ACCERTAMENTO DELLA PROPRIETA' IMMOBILIARE URBANA ELENCO DEI SUBALTERNI ASSEGNATI

Comune CESENA	Sezione	Foglio 126	Particella 327	Tipo mappale	del:
------------------	---------	---------------	-------------------	--------------	------

Sub	UBICAZIONE via/piazza	n.civ	Piani	Scala	Int	DESCRIZIONE
1						SOPPRESSO
2						SOPPRESSO
3						SOPPRESSO
4						SOPPRESSO
5						SOPPRESSO
6						SOPPRESSO
7						SOPPRESSO
8						SOPPRESSO
9						SOPPRESSO
10	via manfredi	13	T			NEGOZIO
11						SOPPRESSO
12	via manfredi	9	S1-T		12	APPARTAMENTO
13	via manfredi	7-9	T		1	APPARTAMENTO
14	via manfredi	9	S1-T		2	APPARTAMENTO
15	via manfredi	9	T			AUTORIMESSA
16	via manfredi	9	T			AUTORIMESSA
17	via manfredi	9	T			AUTORIMESSA
20						SOPPRESSO
22	via manfredi	9	S1-1		3	APPARTAMENTO
23	via manfredi	9	S1-1		14	APPARTAMENTO
24	via manfredi	9	S1-1		15	APPARTAMENTO
25	via manfredi	11	S1-1		1	APPARTAMENTO
26	via manfredi	11	S1-2		4	APPARTAMENTO
29	via manfredi	9	S1-2 - 3		6	APPARTAMENTO
30	via manfredi	9	S1-2 - 3		5	APPARTAMENTO
31	via manfredi	9	S1-2 - 3		10	APPARTAMENTO
32	via manfredi	9	S1-2 - 3		9	APPARTAMENTO
33	via manfredi	9	S1-2		16	APPARTAMENTO
34	via manfredi	9	S1-2		17	APPARTAMENTO
35	via manfredi	11	S1-2		3	APPARTAMENTO
36	via manfredi	9	S1			DEPOSITO
38	via manfredi	9	S1			DEPOSITO
39	via manfredi	9	T			DEPOSITO
40	via manfredi	9	T			POSTO AUTO
41	via manfredi	9	T			POSTO AUTO

42	via manfredi	9	T			POSTO AUTO
43	via manfredi	9	T			POSTO AUTO
44	via manfredi	11	T			B.C.N.C. (INGR. E ANDRONE) AI SUB 10, 25, 26, 35, 61 E 62
45	via manfredi	11	T			B.C.N.C. (VANO SCALA E RIP.) AI SUB 25, 26,35, 61 E 62
46	via manfredi	9	T			B.C.N.C. (INGR. E ANDRONE) AI SUB DA 12 A 43 E DA 54 A 58, 61,62 E 63
47	via manfredi	9	T			B.C.N.C. (CORTI, PORTICI E RIP.) AI SUB. 12, DA 14 A 43 E DA 54 A 58, 61 E 62
48	via manfredi	9	S1-T			B.C.N.C. (DIS. E SCALE) AI SUB. 12, 14, DA 22 A 26, DA 28 A 36, 38, DA 54 A 58 , 61 E 62
49	via manfredi	9	T			B.C.N.C. (DIS.) AI SUB. 13, 14, 22, DA 28 A 32, 55 E 58
50	via manfredi	9	T-12			B.C.N.C. (VANO SCALA E DIS.) AI SUB. 22, DA 28 A 32, 52, 53 E 58
51	via manfredi	9	T-12			B.C.N.C. (INGR., DIS. E VANO SCALA) AI SUB. 23, 24, 33 E 34
54	via manfredi	9	S1-2 - 3		7	APPARTAMENTO
55						SOPPRESSO
56	via manfredi	9	S1			DEPOSITO
57	via manfredi	9	S1-T		13	APPARTAMENTO
58	via manfredi	9	S1-1		4	ABITAZIONE
59	via manfredi	9	S1-2 - 3		8	ABITAZIONE
60	via manfredi	9	S1			DEPOSITO
61	via manfredi	11	1		2	APPARTAMENTO
62	via manfredi	11	S1			DEPOSITO
63	via manfredi	9	T		11	ABITAZIONE