

**Agenzia del Territorio  
CATASTO FABBRICATI  
Ufficio Provinciale di  
Vicenza**

Dichiarazione protocollo n. VI0185764 del 29/08/2013

Planimetria di u.i.u. in Comune di Vicenza

Stradella Forti In Corso Padova

civ. 6

Identificativi Catastali:

Sezione:

Foglio: 8

Particella: 674

Subalterno: 2

Compilata da:  
Addeo Riccardo


Iscritto all'albo:  
Geometri

Prov. Vicenza

N. 02213

Scheda n. 1

Scala 1:200

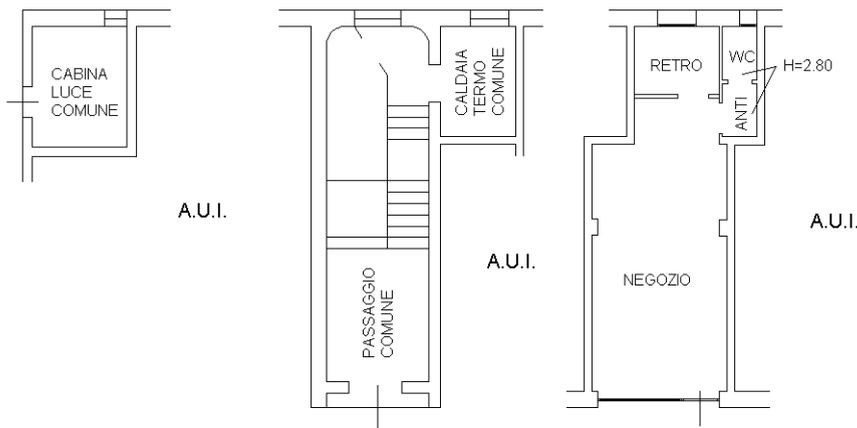

**PIANO TERRA  
H= 3.00**

Ultima planimetria in atti



