


PLANIMETRIA DEL FABBRICATO
COMUNE DI CAMPOBELLO DI MAZARA VIA CB.11 N.3-5
SEZ. URB. 001 FOGLIO DI MAPPA 9 PART.LLA 810/3



PIANTA PIANO TERRA
DISEGNO RAPP. 1/100
h= mt.3.20

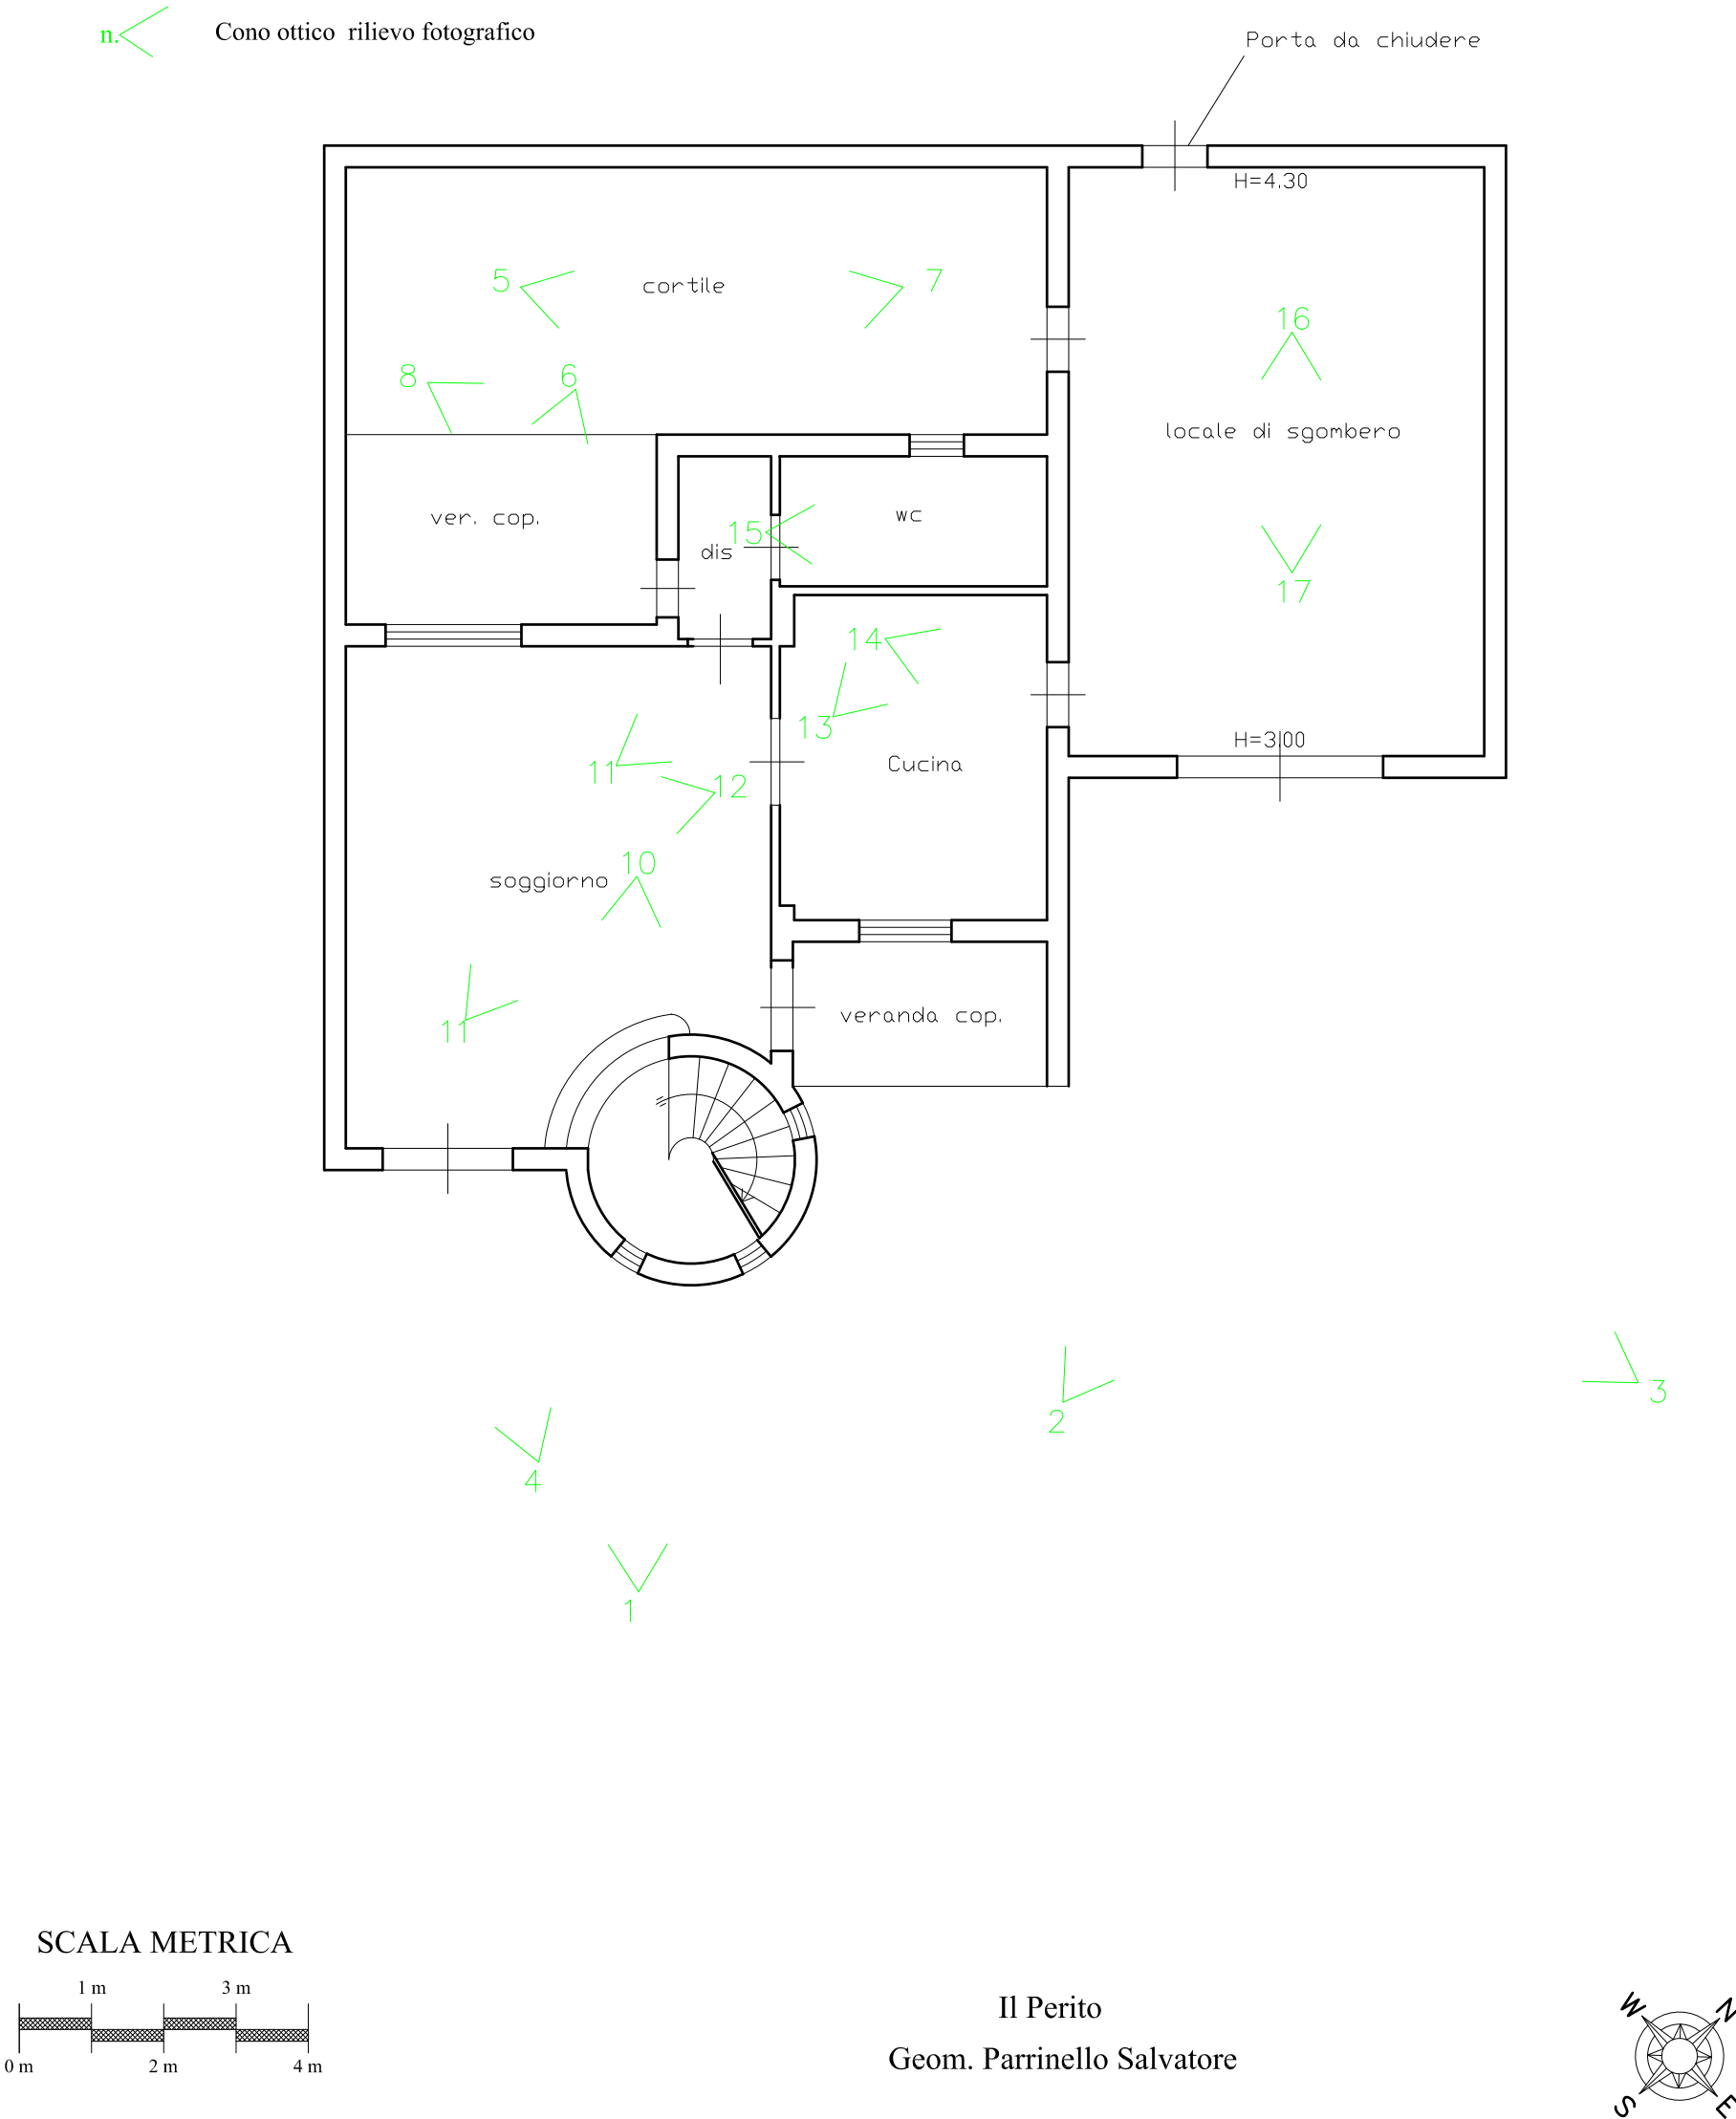

PLANIMETRIA DEL FABBRICATO
COMUNE DI CAMPOBELLO DI MAZARA VIA CB.11 N.3-5
SEZ. URB. 001 FOGLIO DI MAPPA 9 PART.LLA 810/3

PIANTA PIANO PRIMO
DISEGNO RAPP. 1/100
h= mt.2.95

n. < Cono ottico rilievo fotografico

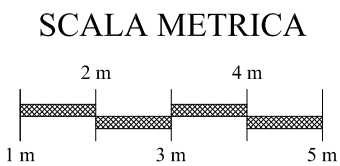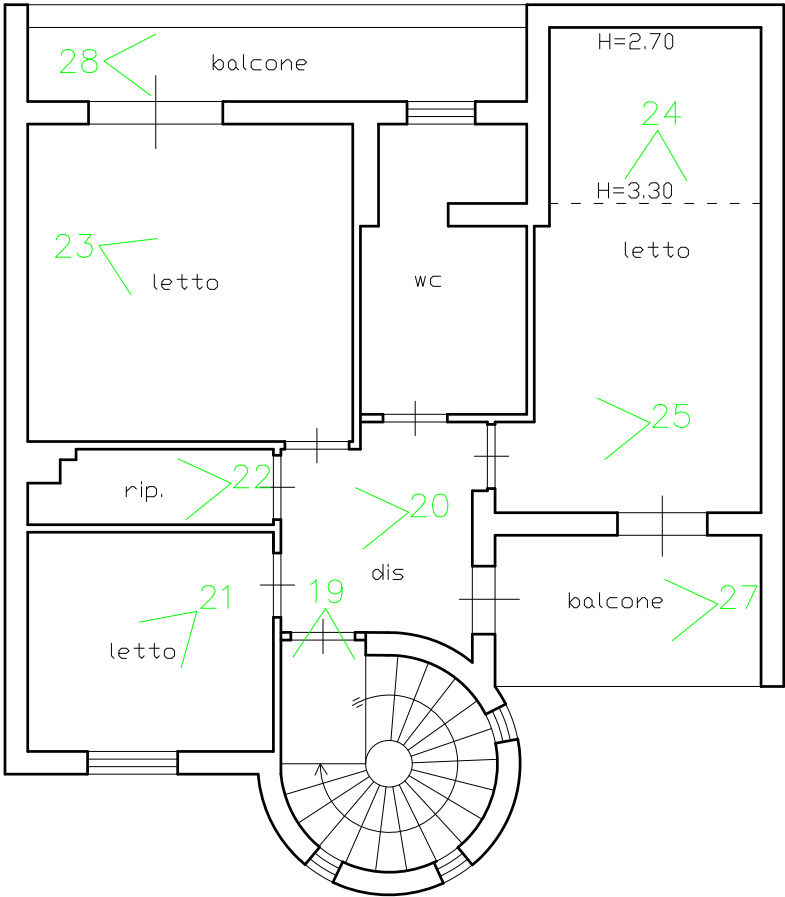



Il Perito
Geom. Parrinello Salvatore



PLANIMETRIA DEL FABBRICATO
COMUNE DI CAMPOBELLO DI MAZARA VIA CB.11 N.3-5
SEZ. URB. 001 FOGLIO DI MAPPA 9 PART.LLA 810/3

PIANTA PIANO SECONDO
DISEGNO RAPP. 1/100
h= mt.2.70

n.  Cono ottico rilievo fotografico

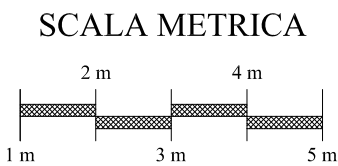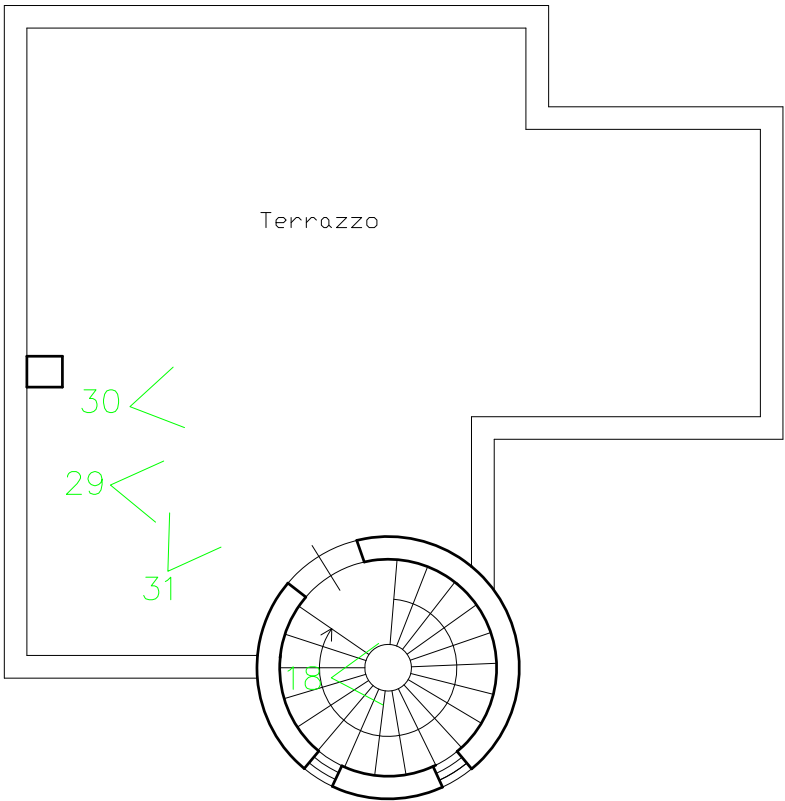

Il Perito
Geom. Parrinello Salvatore

