


STRALCIO MAPPA CATASTALE

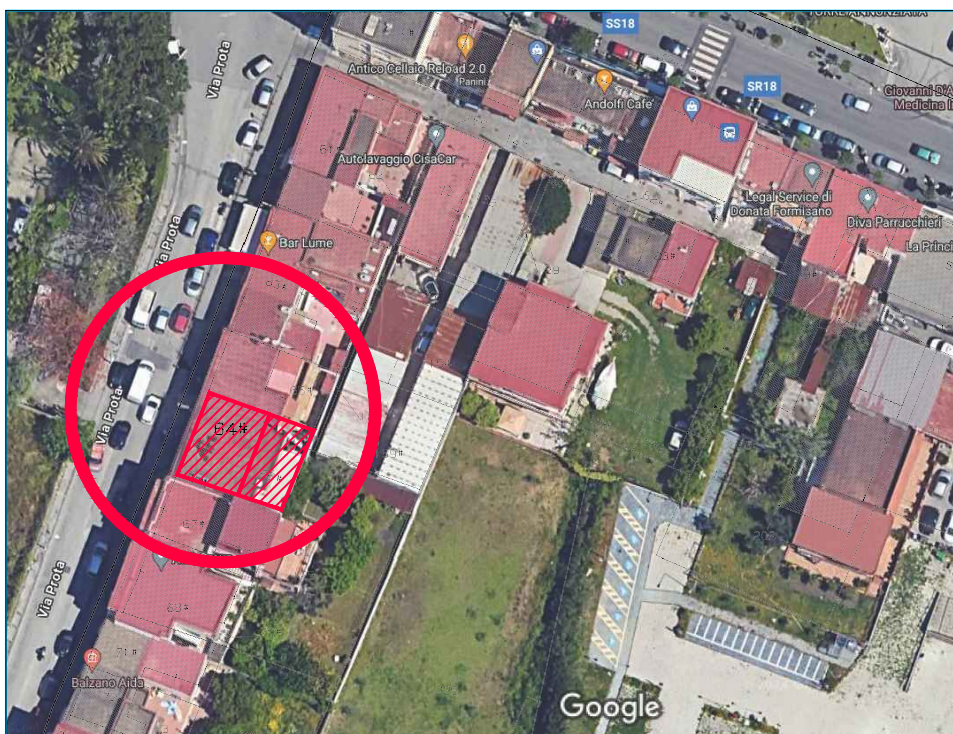

SOVRAPPOSIZIONE MAPPA CATASTALE - STRALCIO SATELLITARE


<p>Tribunale di Torre Annunziata Esecuzione Imm.re RGE 1/2021:</p> <p>[REDACTED]</p>	<p>ALL.</p> <p>8-1</p>
<p>IMMOBILE IN TORRE ANNUNZIATA: Via Prota nn. 47-49</p> <p>STRALCI DI INQUADRAMENTO</p>	
<p>STUDIO TECNICO arch. Ilaria Mauriello tel.e fax.081/5565873 e-mail ilamauriello@gmail.com 80129 NAPOLI - Galleria Vanvitelli n°37</p>	

Architectural floor plan of a property in Via PROTA. The plan shows a large yellow 'veranda' (840x283) and a green 'terrazzino' (319x296). Other rooms include a kitchen (317x403), two bathrooms (158x403), and a living area (1073x530). A 'rip.' (h=187 cm) is also shown. The plan is surrounded by 'altra u.i. (P.IIa 125)' and 'altra u.i. (P.IIa 67)'. A north arrow is in the bottom right.



<p>TABELLA SUPERFICI</p> <p>sup. lorda = mq 114</p> <p>sup. netta = mq 98</p> <p>veranda = mq 35</p> <p>terrazzino= mq 9</p> <p>rip.esterno= mq 3</p> <p>LEGENDA</p> <p> oggetto di acquisizione al Patrimonio del Comune</p>	<p>Tribunale di Torre Annunziata Esecuzione Imm.re RGE 1/2021;</p> <p></p>	<p>ALL.</p> <p>8-2</p>
	<p>IMMOBILE IN TORRE ANNUNZIATA: Via Prota nn. 47-49</p> <p>SCHEMA PLANIMETRICO - rapp. 1:100</p> <p>locale commerciale al PT - SUB 102</p>	
<p>STUDIO TECNICO arch. Ilaria Mauriello</p> <p>tel.e fax.081/5565873 e-mail ilamauriello@gmail.com</p> <p>80129 NAPOLI - Galleria Vanvitelli n°37</p>		

altra u.i.
(P.Ila125)

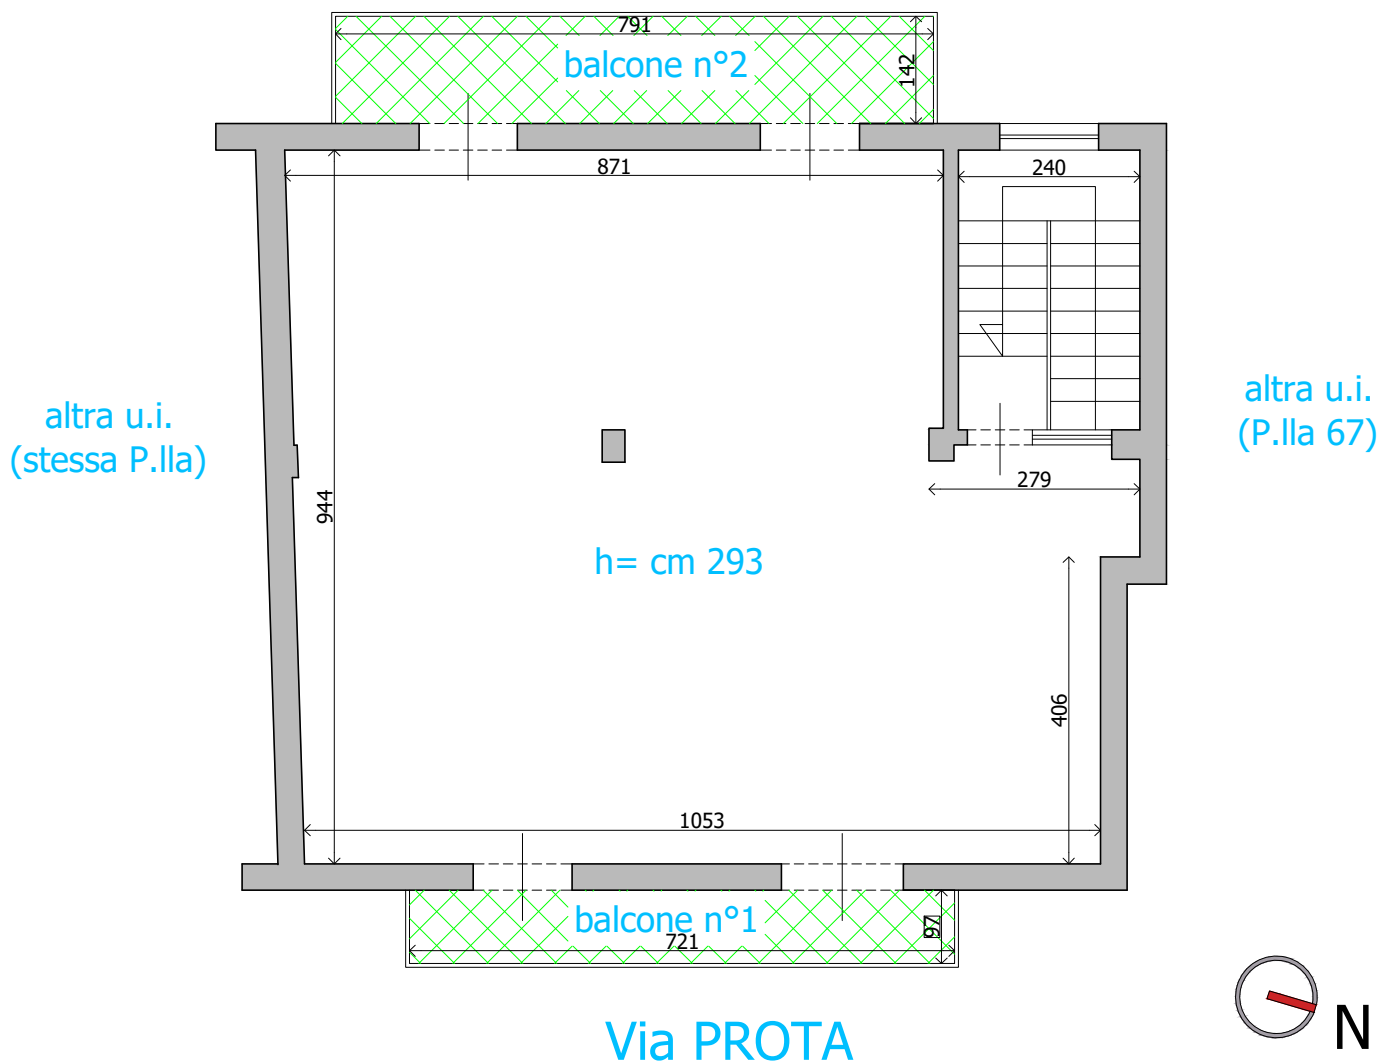

PIANO PRIMO

TABELLA SUPERFICI


sup. lorda = mq 103
sup. netta = mq 93
balconi = mq 18

Tribunale di Torre Annunziata Esecuzione Imm.re RGE 1/2021;

IMMOBILE IN TORRE ANNUNZIATA: Via Prota nn. 47-49
SCHEMA PLANIMETRICO - rapp. 1:100
locale commerciale al P1° - SUB 4

STUDIO TECNICO arch. Ilaria Mauriello
tel.e fax.081/5565873 e-mail ilamauriello@gmail.com
80129 NAPOLI - Galleria Vanvitelli n°37

ALL.
8-3

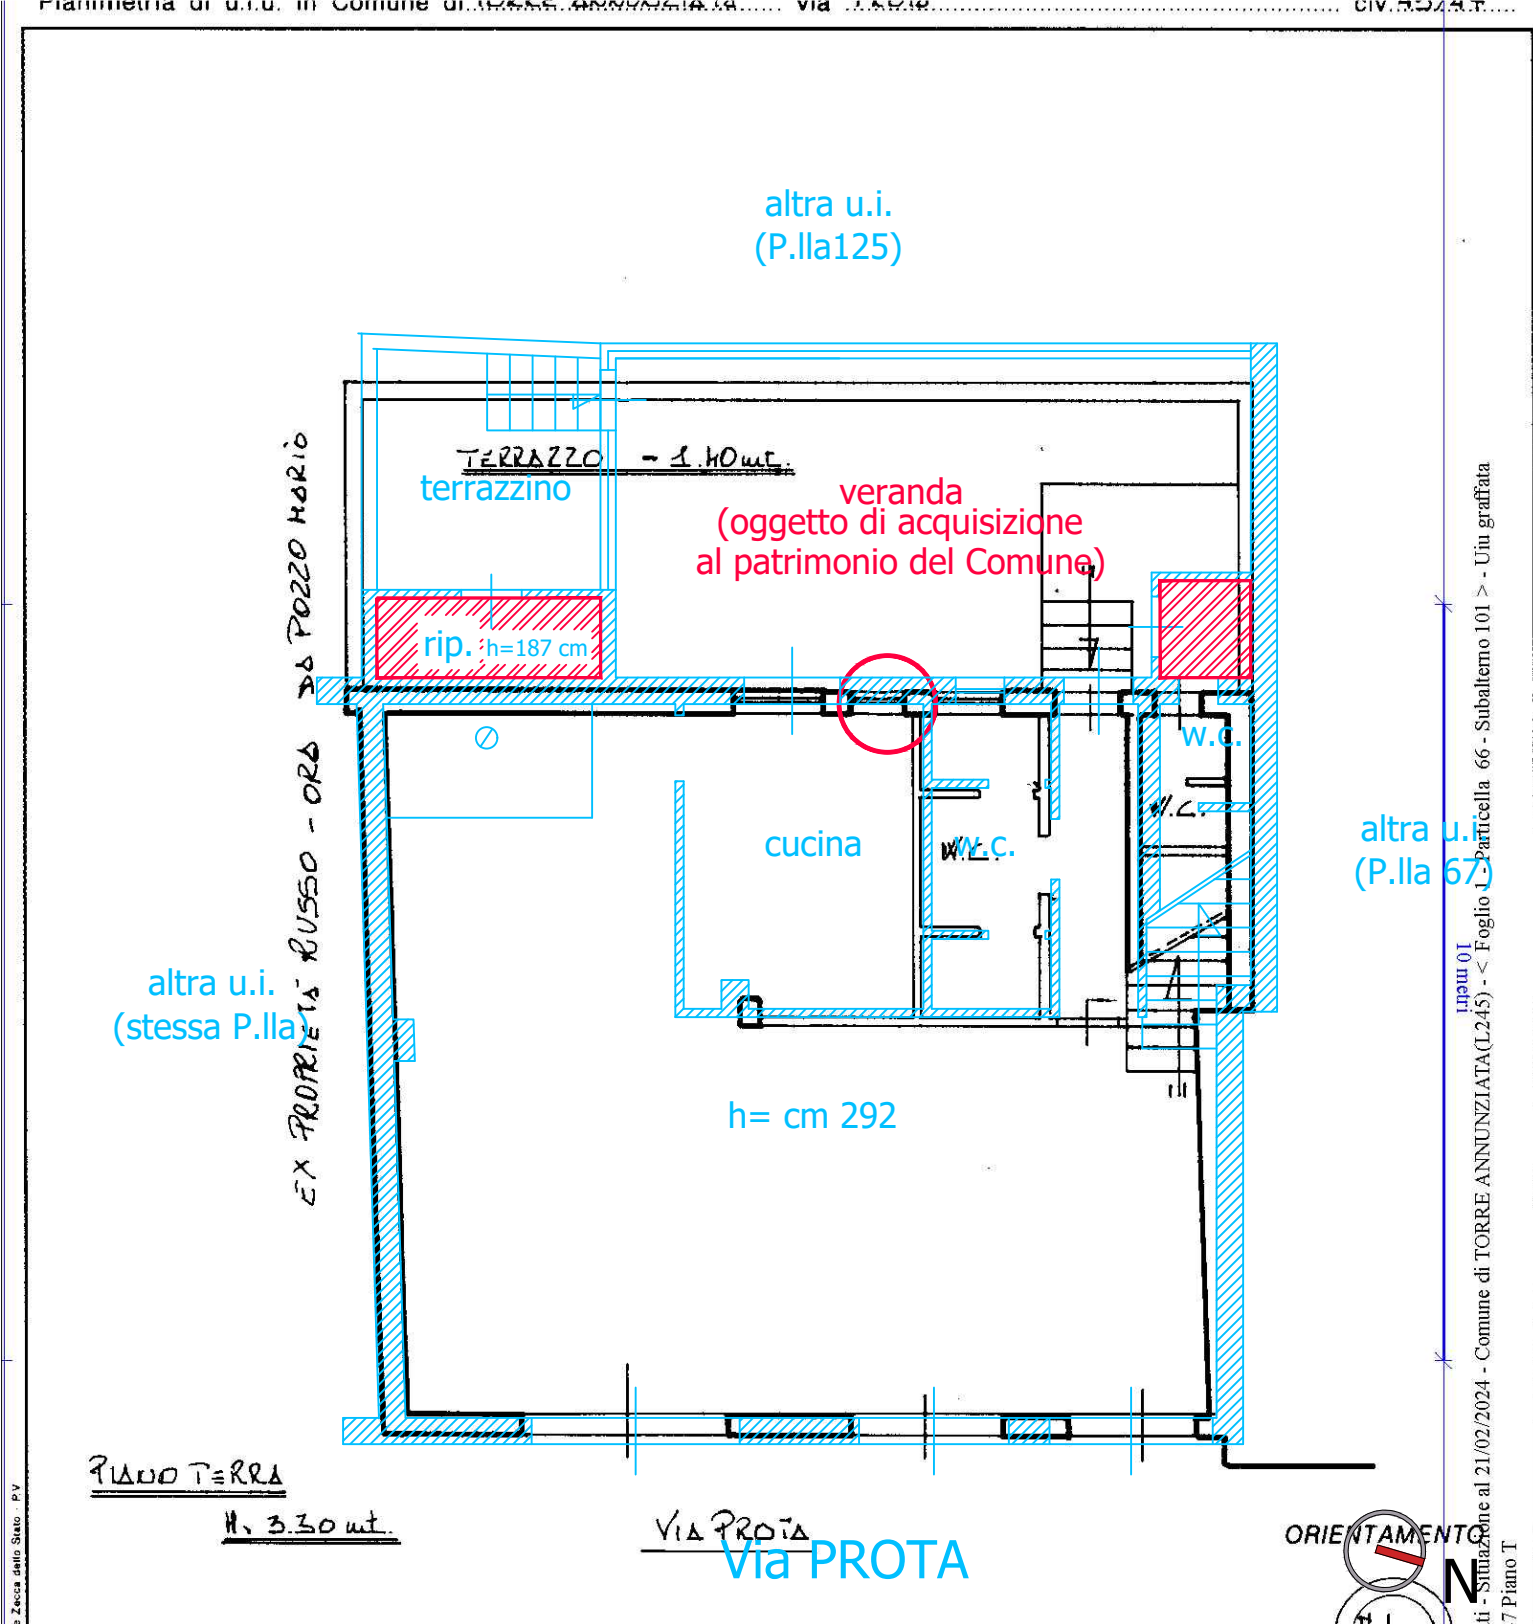

PIANO TERRA

TABELLA SUPERFICI

sup. lorda = mq 114

sup. netta = mq 98

veranda = mq 35

terrazzino = mq 9

rip. esterno = mq 3

LEGENDA



modifica di prospetto



superficie non presente
in planimetria catastale

Tribunale di Torre Annunziata Esecuzione Imm.re RGE 1/2021:

IMMOBILE IN TORRE ANNUNZIATA: Via Prota nn. 47-49

SCHEMA PLANIMETRICO - rapp. 1:100

sovrapposizione rilievo - plan catastale u.i. al PT SUB 102

STUDIO TECNICO arch. Ilaria Mauriello
tel. e fax. 081/5565873 e-mail ilamauriello@gmail.com
80129 NAPOLI - Galleria Vanvitelli n°37

ALL.

8-4


MODULARIO
F. rig. rend. 487



MINISTERO DELLE FINANZE
DIPARTIMENTO DEL TERRITORIO
CATASTO EDILIZIO URBANO (RDL 13-4-1939, n. 652)

MOD. **BN** (CEU)
LIRE
500

Planimetria di u.i.u. in Comune di TORRE ANNUNZIATA via PROTA civ. 48-49

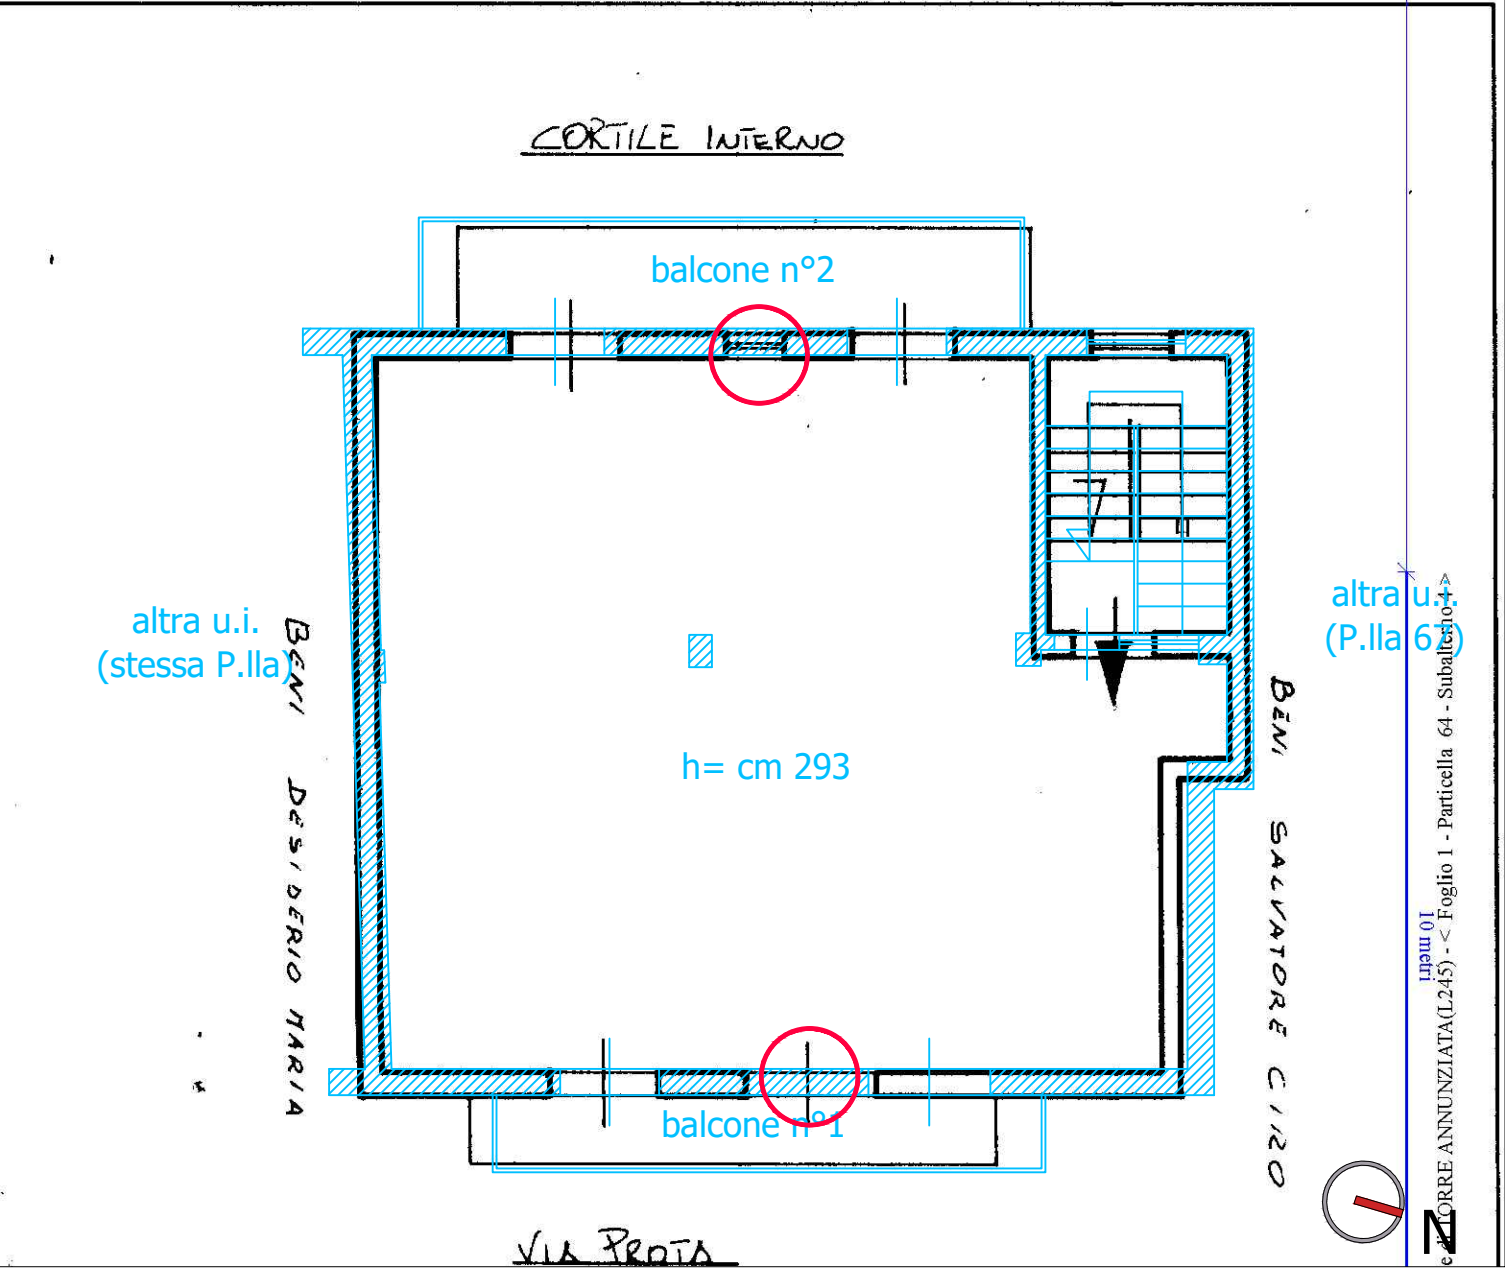

PIANO PRIMO

Via PROTA

TABELLA SUPERFICI

sup. lorda = mq 103
sup. netta = mq 93
balconi = mq 18

LEGENDA

- modifica di prospetto
- superficie non presente in planimetria catastale

Tribunale di Torre Annunziata Esecuzione Imm.re RGE 1/2021:

IMMOBILE IN TORRE ANNUNZIATA: Via Prota nn. 47-49
SCHEMA PLANIMETRICO - rapp. 1:100
sovrapposizione rilievo - plan catastale u.i.al P1° SUB 4

STUDIO TECNICO arch. Ilaria Mauriello
tel.e fax.081/5565873 e-mail ilamauriello@gmail.com
80129 NAPOLI - Galleria Vanvitelli n°37

ALL.
8-5

altra u.i.
(P.lia125)

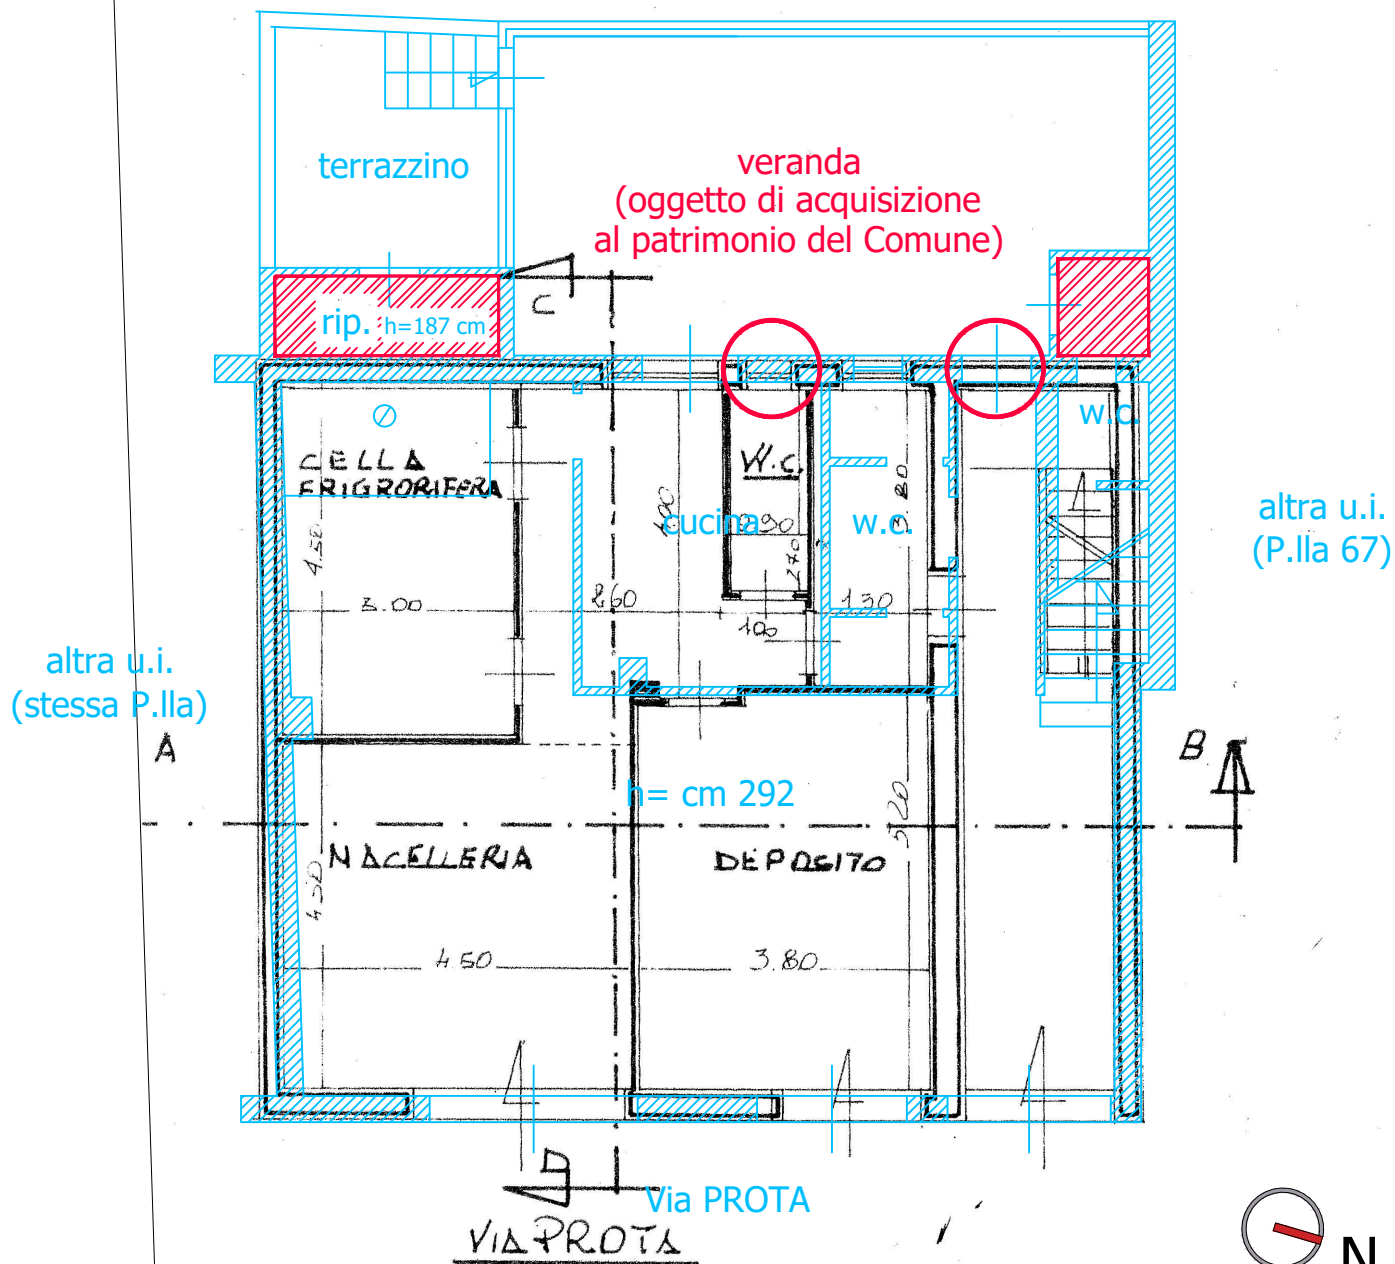


TABELLA SUPERFICI

sup. lorda = mq 114

sup. netta = mq 98

veranda = mq 35

terrazzino = mq 9

rip. esterno = mq 3

LEGENDA



modifica di prospetto



superficie non presente
in planimetria catastale

Tribunale di Torre Annunziata Esecuzione Imm.re RGE 1/2021;

IMMOBILE IN TORRE ANNUNZIATA: Via Prota nn. 47-49

SCHEMA PLANIMETRICO - rapp. 1:100

sovrapposizione rilievo - plan condono 1985 u.i.al PT SUB 102

STUDIO TECNICO arch. Ilaria Mauriello

tel. e fax. 081/5565873 e-mail ilamauriello@gmail.com

80129 NAPOLI - Galleria Vanvitelli n°37

ALL.

8-6

altra u.i.
(P.IIa125)

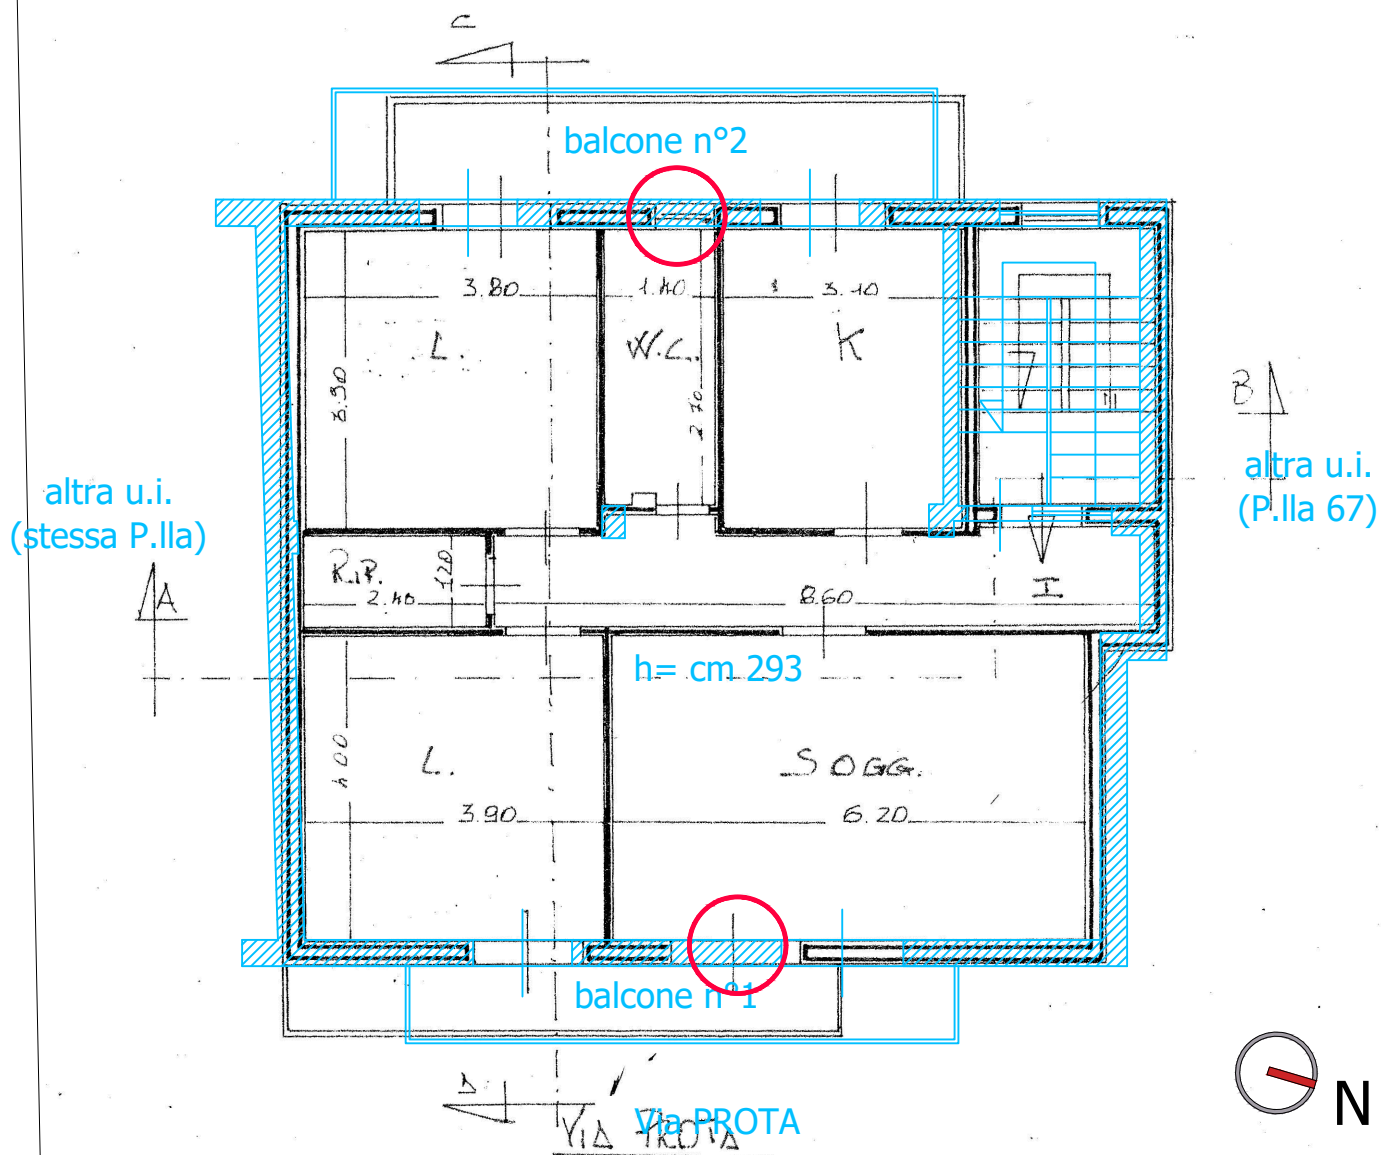


TABELLA SUPERFICI

sup. lorda = mq 103

sup. netta = mq 93

balconi = mq 18

LEGENDA

○ modifica di prospetto

▨ superficie non presente
in planimetria catastale

Tribunale di Torre Annunziata Esecuzione Imm.re RGE 1/2021:

IMMOBILE IN TORRE ANNUNZIATA: Via Protà nn. 47-49

SCHEMA PLANIMETRICO - rapp. 1:100

sovrapposizione rilievo - plan condono 1985 u.i.al P1° SUB 4

STUDIO TECNICO arch. Ilaria Mauriello
tel.e fax.081/5565873 e-mail ilamauriello@gmail.com
80129 NAPOLI - Galleria Vanvitelli n°37

ALL.

8-7