



Data: 23/09/2024 - n. T254646 - Richiedente: Telematico
Totale schede: 1 - Formato di acquisizione: A3(297x420) - Formato stampa richiesto: A3(297x420) - Fattore di scala non utilizzato
Ultima planimetria in atti

ELABORATO PLANIMETRICO	Compilato da: Monti Sabatino	Iscritto all'albo: Geometri	Prov. Milano	N. 10254
Comune di Carnate	Sezione:	Foglio: 6	Particella: 591	Protocollo n. MI0182398 del 11/04/2017
Dimostrazione grafica dei subalterni		Tipo Mappale n.		dal Scala 1 : 200


PIANO PRIMO INTERRATO

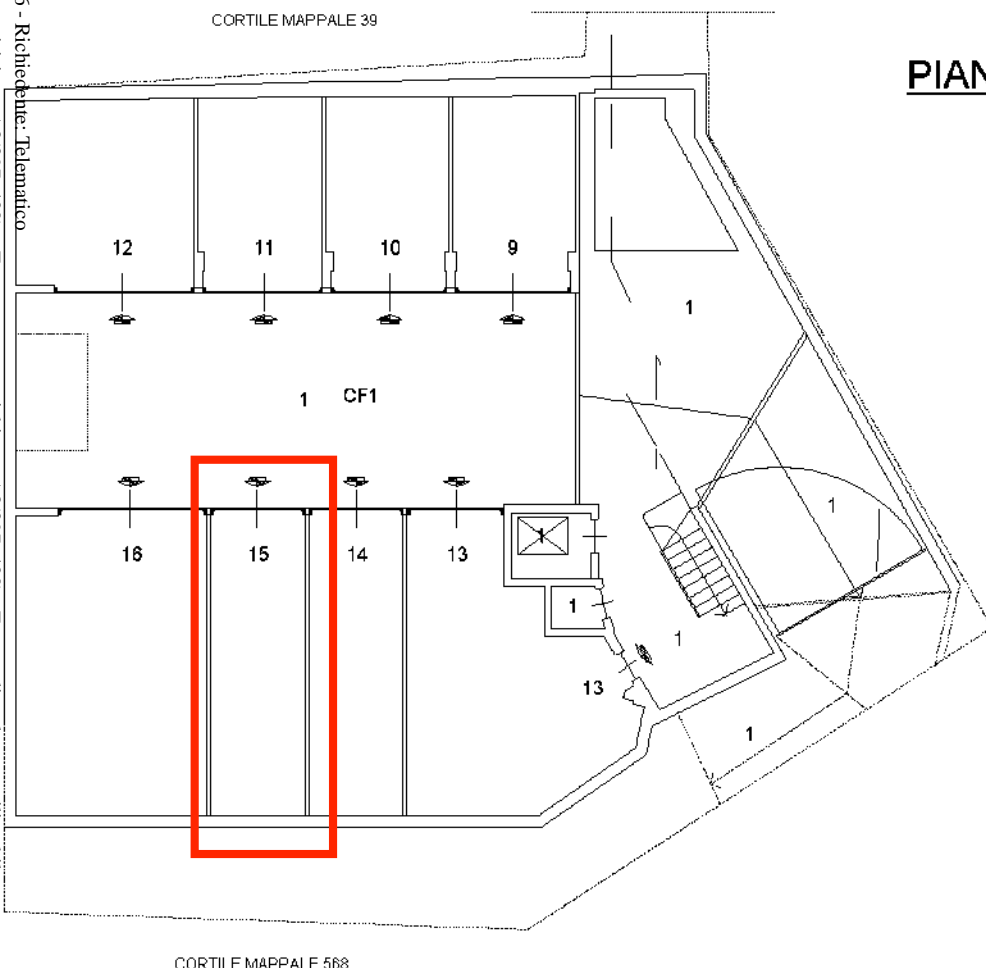

PIANO TERRA

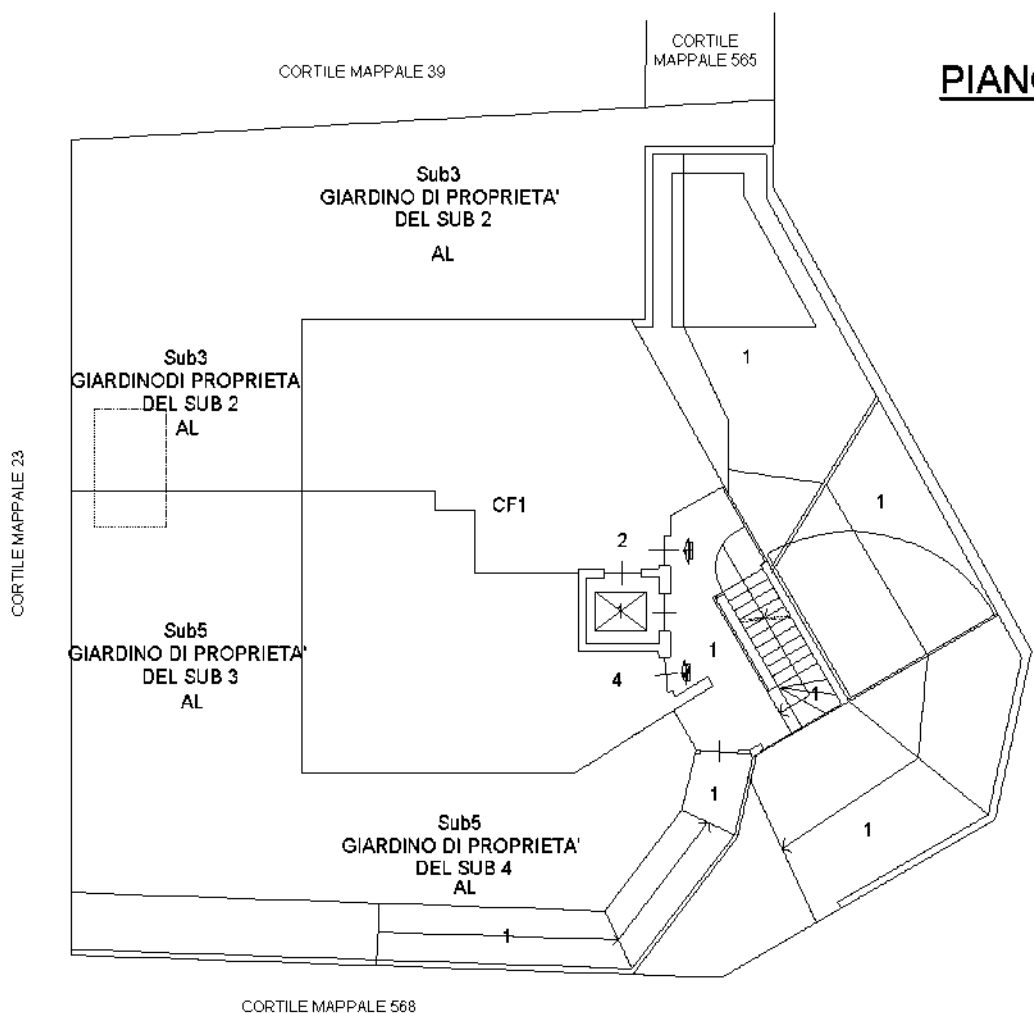

PIANO PRIMO

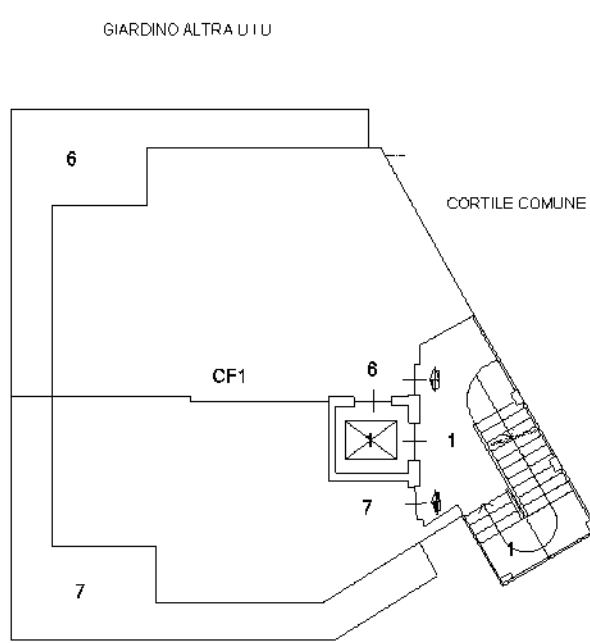

PIANO SECONDO
(SOTTOTETTO)

