



Di seguito si allega la planimetria dello stato dei luoghi .

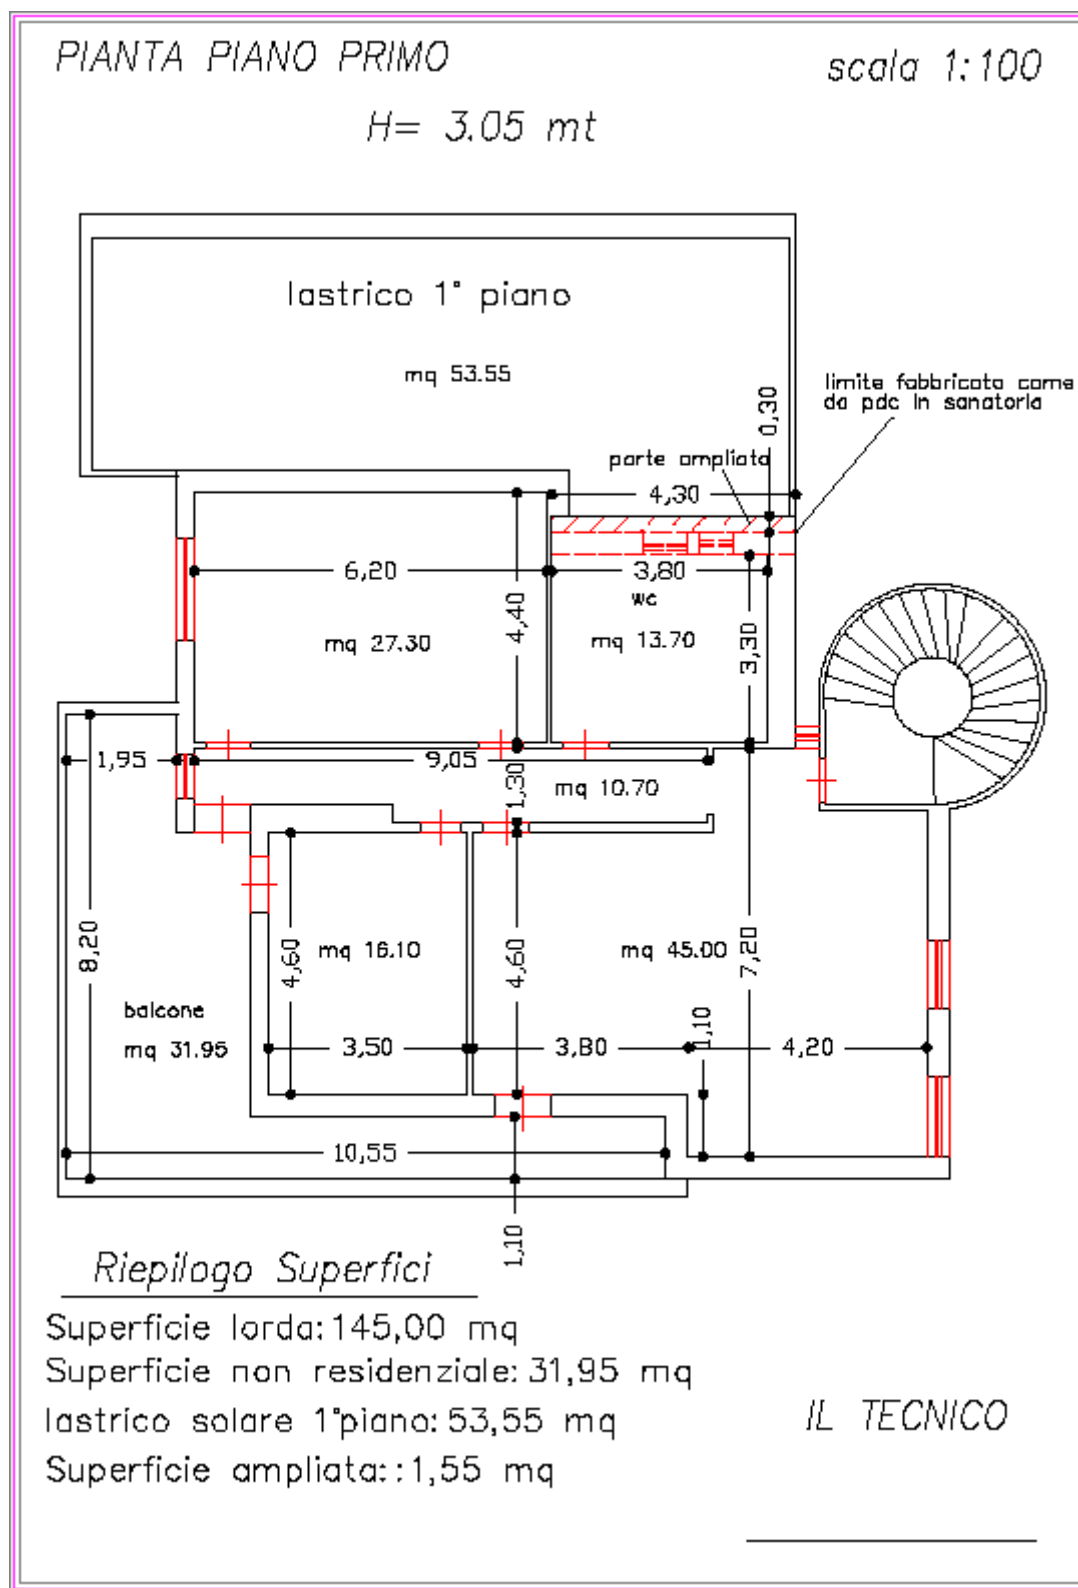

PIANTA PIANO S1

H= 2.30 mt

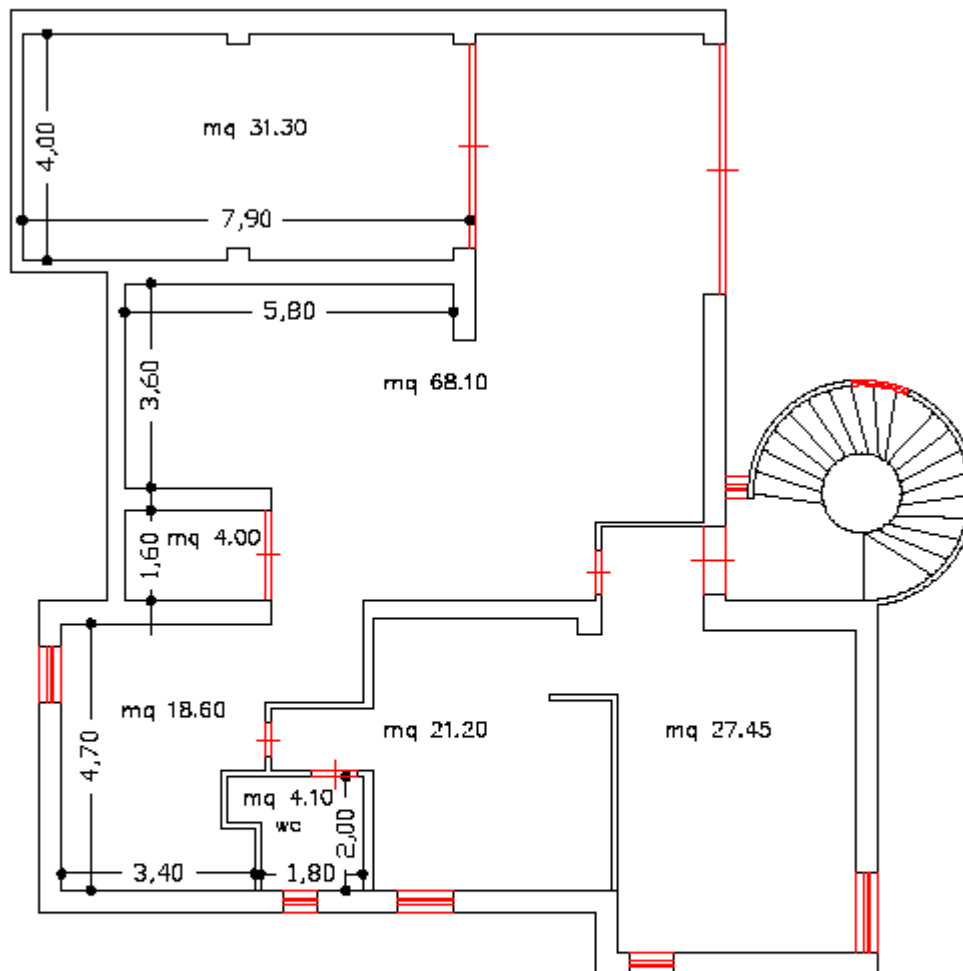

Riepilogo Superfici

Superficie lorda: 220,00 mq

Superficie non residenziale: 174,75 mq

IL TECNICO

QUESITO n° 3: procedere alla identificazione catastale del bene