

ALLEGATO 15

SOVRAPPOSIZIONE DELLE PLANIMETRIE DI RILIEVO CON LE PLANIMETRIE CATASTALI

TRIBUNALE DI NAPOLI NORD

UFFICIO ESECUZIONI
G.E. Dott.ssa ...OMISSIS...


Promossa da ...OMISSIS...c/...OMISSIS...

IMMOBILE SITO IN SAN MARCELLINO (CE)
Via Cavour n.20

SOVRAPPOSIZIONE DELLA PLANIMETRIA DI RILIEVO CON
LA CATASTALE - SUB 6
SCALA 1:150

ALLEGATO N.15

Espertostimatore :
...OMISSIS...

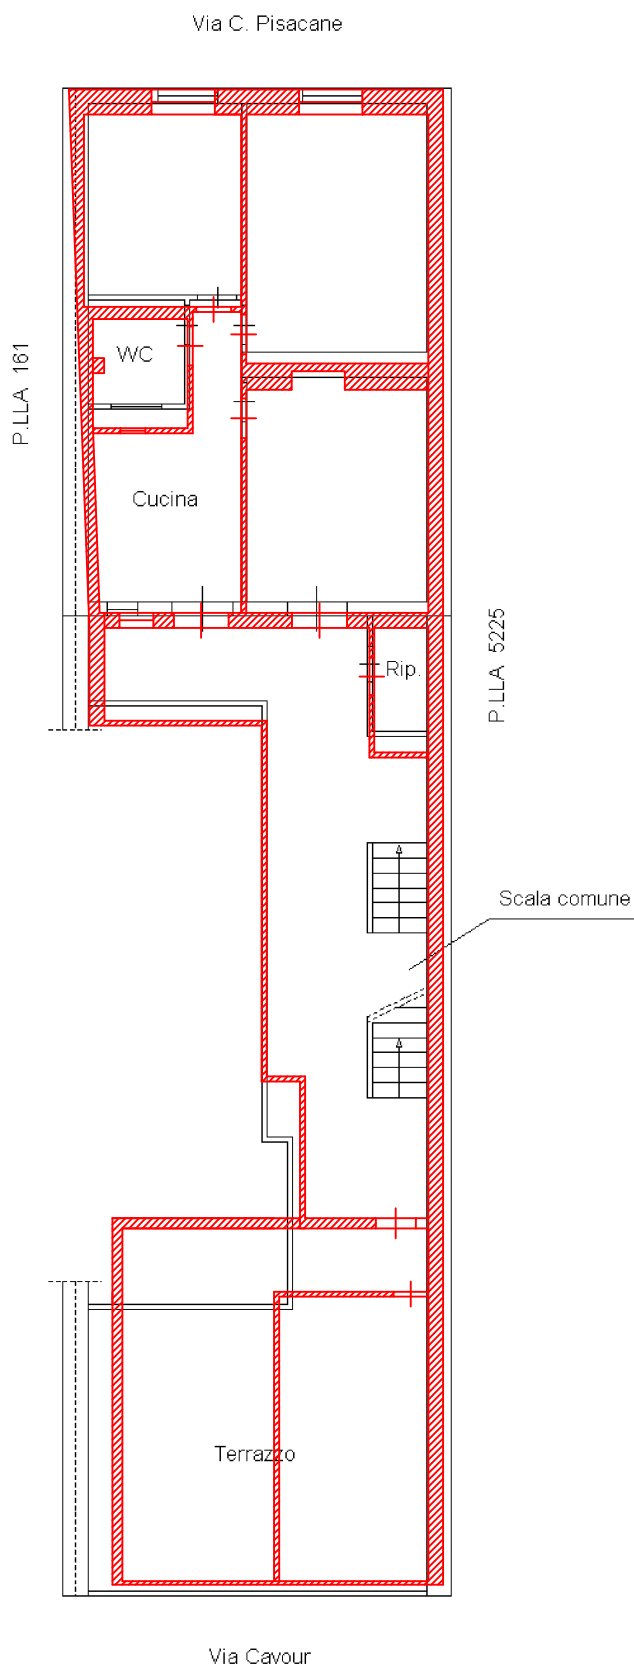

Piano Primo
H=3.00mt.

