


Lecce, 16/03/2021

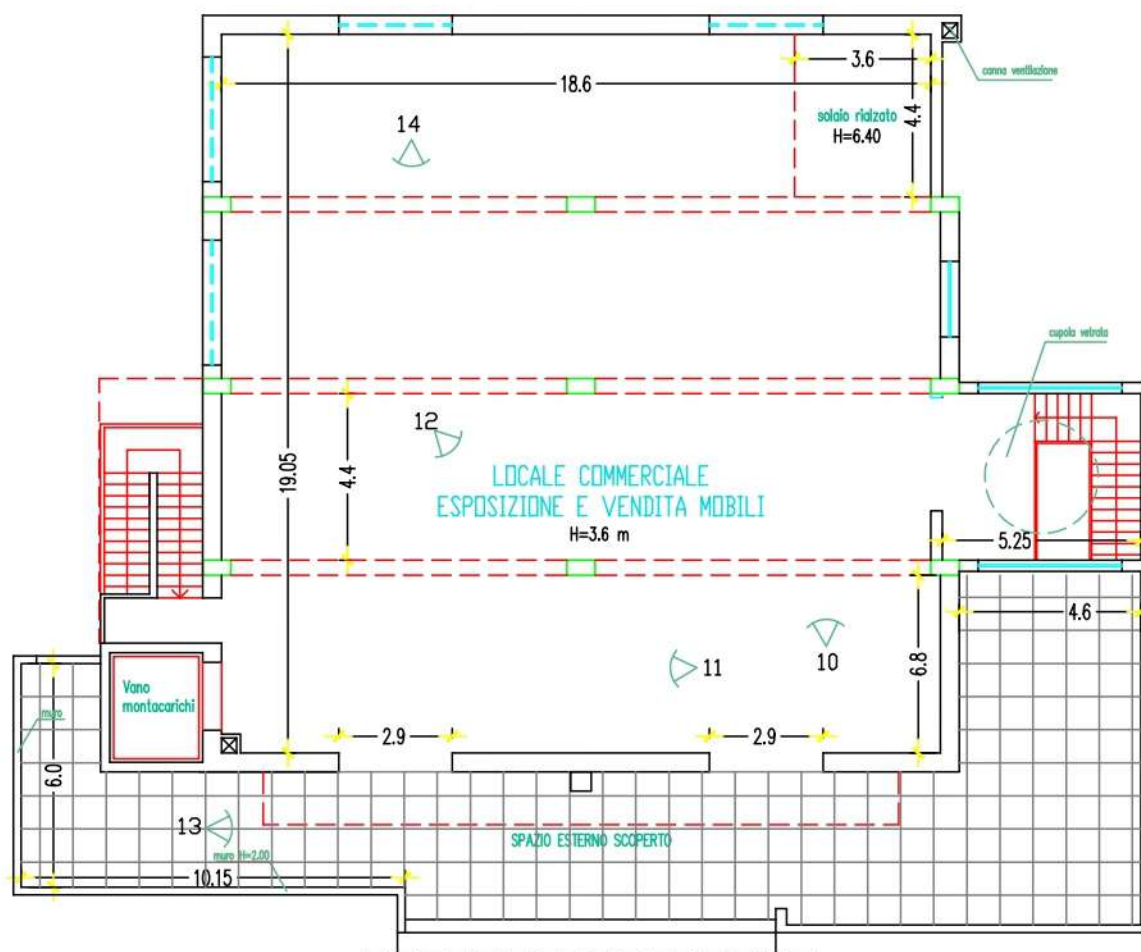

Via Stazione n°28

## PIANTA DEL PIANO PRIMO

SCALA 1:200

Scatto fotografico = ..n° X..

SUP. COPERTA TOT. P. PRIMO = 388 mq.

SUP. SCOPERTA AL PIANO = 140 mq.

*Il tecnico:*

Ing. Marcello BUGGEMI