
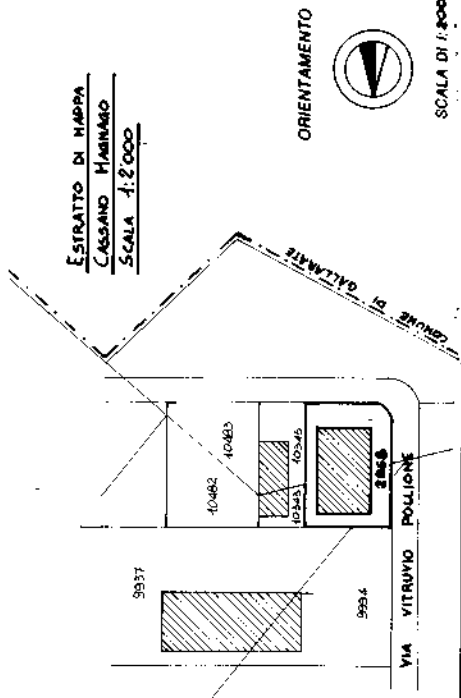


MOD. AN (CEU)
LIRE
400

MINISTERO DELLE FINANZE
DIREZIONE GENERALE DEL CATASTO E DEI SS.ITTEE
CATASTO EDILIZIO URBANO (RDL 13-4-1938, n. 852)
Planimetria di u.i. in Comune di **CASSANO MAGNAGO** via **VITRUVIO POLLIONE** civ. _____

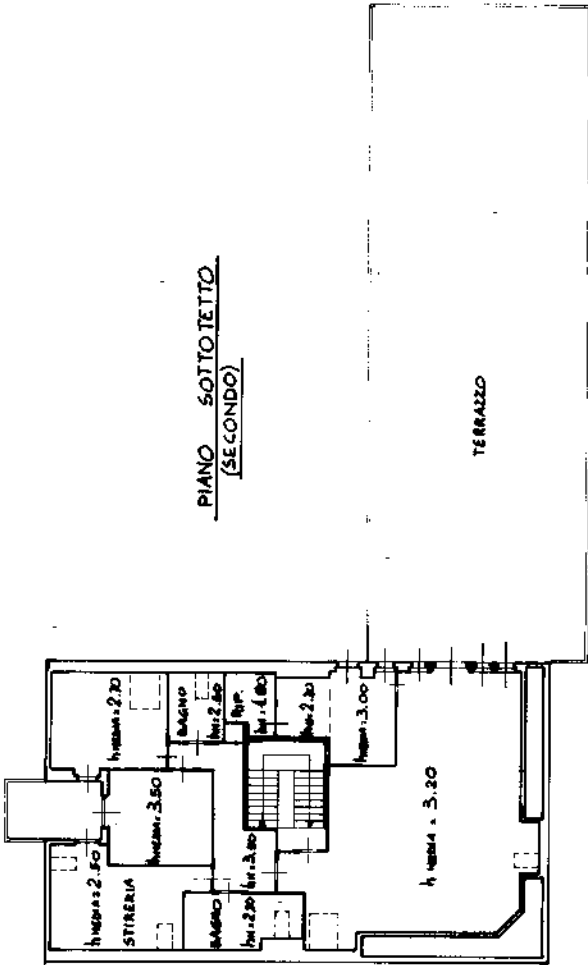

ESTRATTO DI MAPPA
CASSANO MAGNAGO
SCALA 1:800

ORIENTAMENTO

SCALA DI 1:800

RESERVATO ALL'UFFICIO

<input checked="" type="checkbox"/> Dichiarazione di N.C. Denuncia di variazione	<input type="checkbox"/> Compilata del GEOMETRA ITALIA (nome e cognome) PALASINO GIUSEPPE fascicolo all'atto del GEOMETRA VALESE n. 1283 F. 9 sub. 2 in cui 0 n. 2968 foglio 17 - Particella 2968 1999 2 1999 Firma Palasino Giuseppe 1283
---	---


Ultima planimetria in atti

MODULO 404 (CEU)


MINISTERO DELLE FINANZE
DIREZIONE GENERALE DEL CATASTO E DEI SISTEMI
CATASTO EDILIZIO URBANO (RDL 13-4-1938, n. 652)
Pianimetrie di u.i.u. in Comune di CASSANO MAGNAGO via M.V. POLLIONE
civ. 24/25.

MODULO 404
1/10000000


PIANO SEMINTERRATO

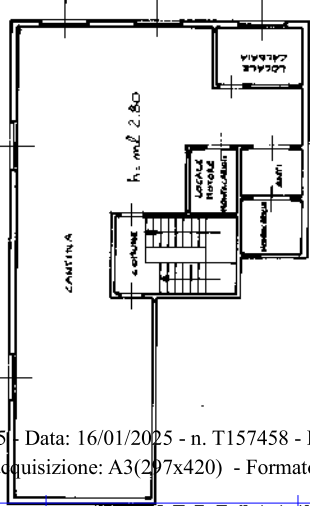

PIANO TERRA

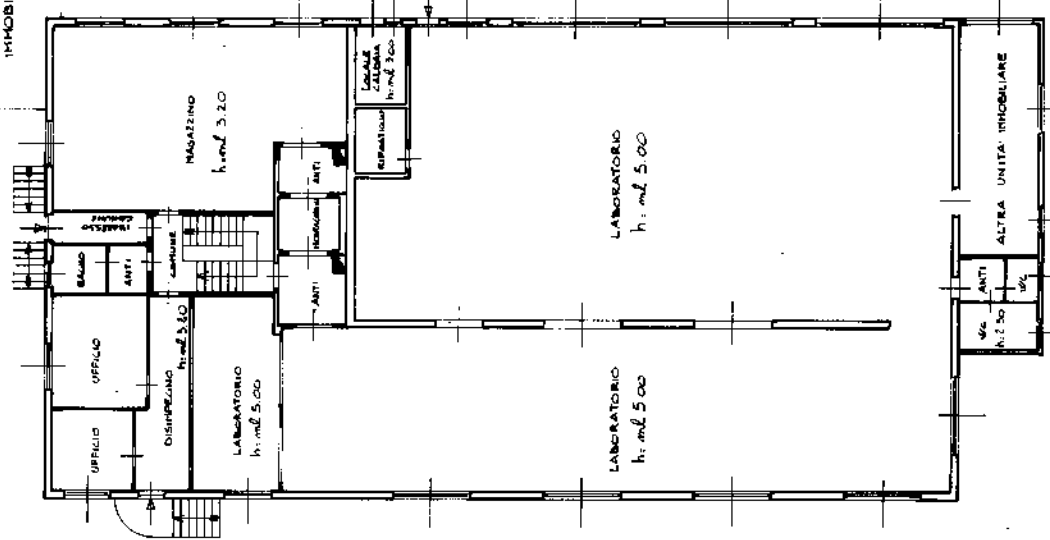

PIANO PRIMO

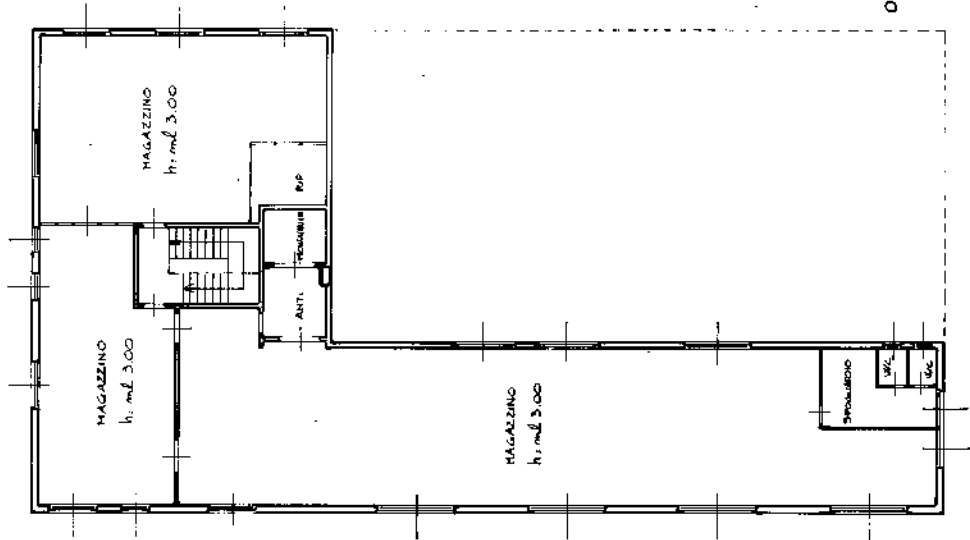

ORIENTAMENTO



SCALA DI 1/200

RISERVATO ALL'UFFICIO

Compilata dal GEOMETRA
PALADINO GIUSEPPE
iscritto all'albo de
della provincia di VARESE n. 1289
delle 24/4/11
Firma

Dichiarazione di N.C.
Denuncia di variazione
Identificativi catastali
F. S.
n. 2968 sub A

ESTRATTO DI MAPPA
SCALA 1:5000

