

Agenzia del Territorio
CATASTO FABBRICATI
Ufficio Provinciale di
Milano

Dichiarazione protocollo n. MI0026437 del 17/01/2011

Planimetria di u.i.u. in Comune di San Giuliano Milanese

Viale Fratelli Cervi

civ. 25

Identificativi Catastali:

Sezione:

Foglio: 2

Particella: 289

Subalterno: 12

Compilata da:

Iscritto all'albo:
Geometri

Prov.


N.

Scheda n. 1

Scala 1:200

PIANO SECONDO

area condominiale

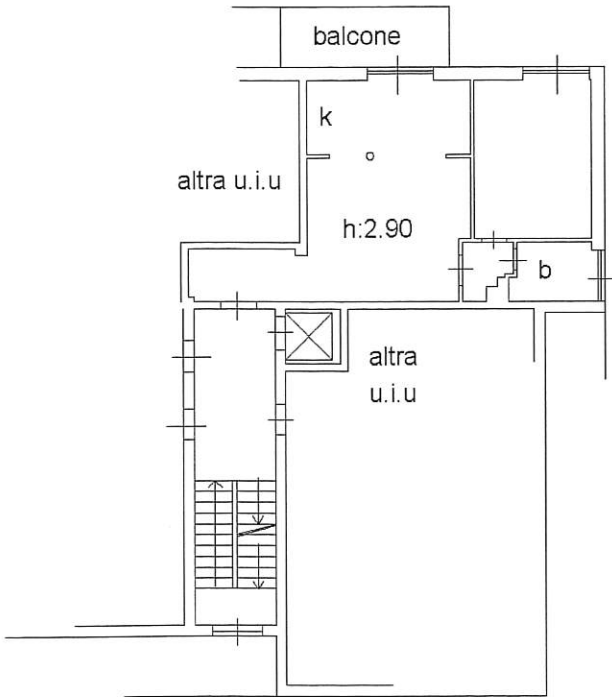


area condominiale

via Fratelli Cervi



PIANO SEMINTERRATO

H: 2.20

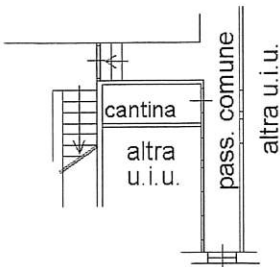

Ultima planimetria in atti

Data: 05/02/2025 - n. T176920 - Richiedente: MLSSVN67B68E648P

Totale schede: 1 - Formato di acquisizione: A4(210x297) - Formato stampa richiesto: A4(210x297)