

10 metri



MINISTERO DELLE FINANZE

DIREZIONE GENERALE DEL CATASTO E DEI SERVIZI TECNICI ERARIALI

NUOVO CATASTO EDILIZIO URBANO

(R. DECRETO-LEGGE 13 APRILE 1939, N. 652)


MOD. B (Nuovo Catasto Edilizio Urbano)

Lire
100

Planimetria dell'immobile situato nel Comune di REGGIO E. Via D. PIAHI 16

Ditta

Allegata alla dichiarazione presentata all'Ufficio Tecnico Erariale di REGGIO E

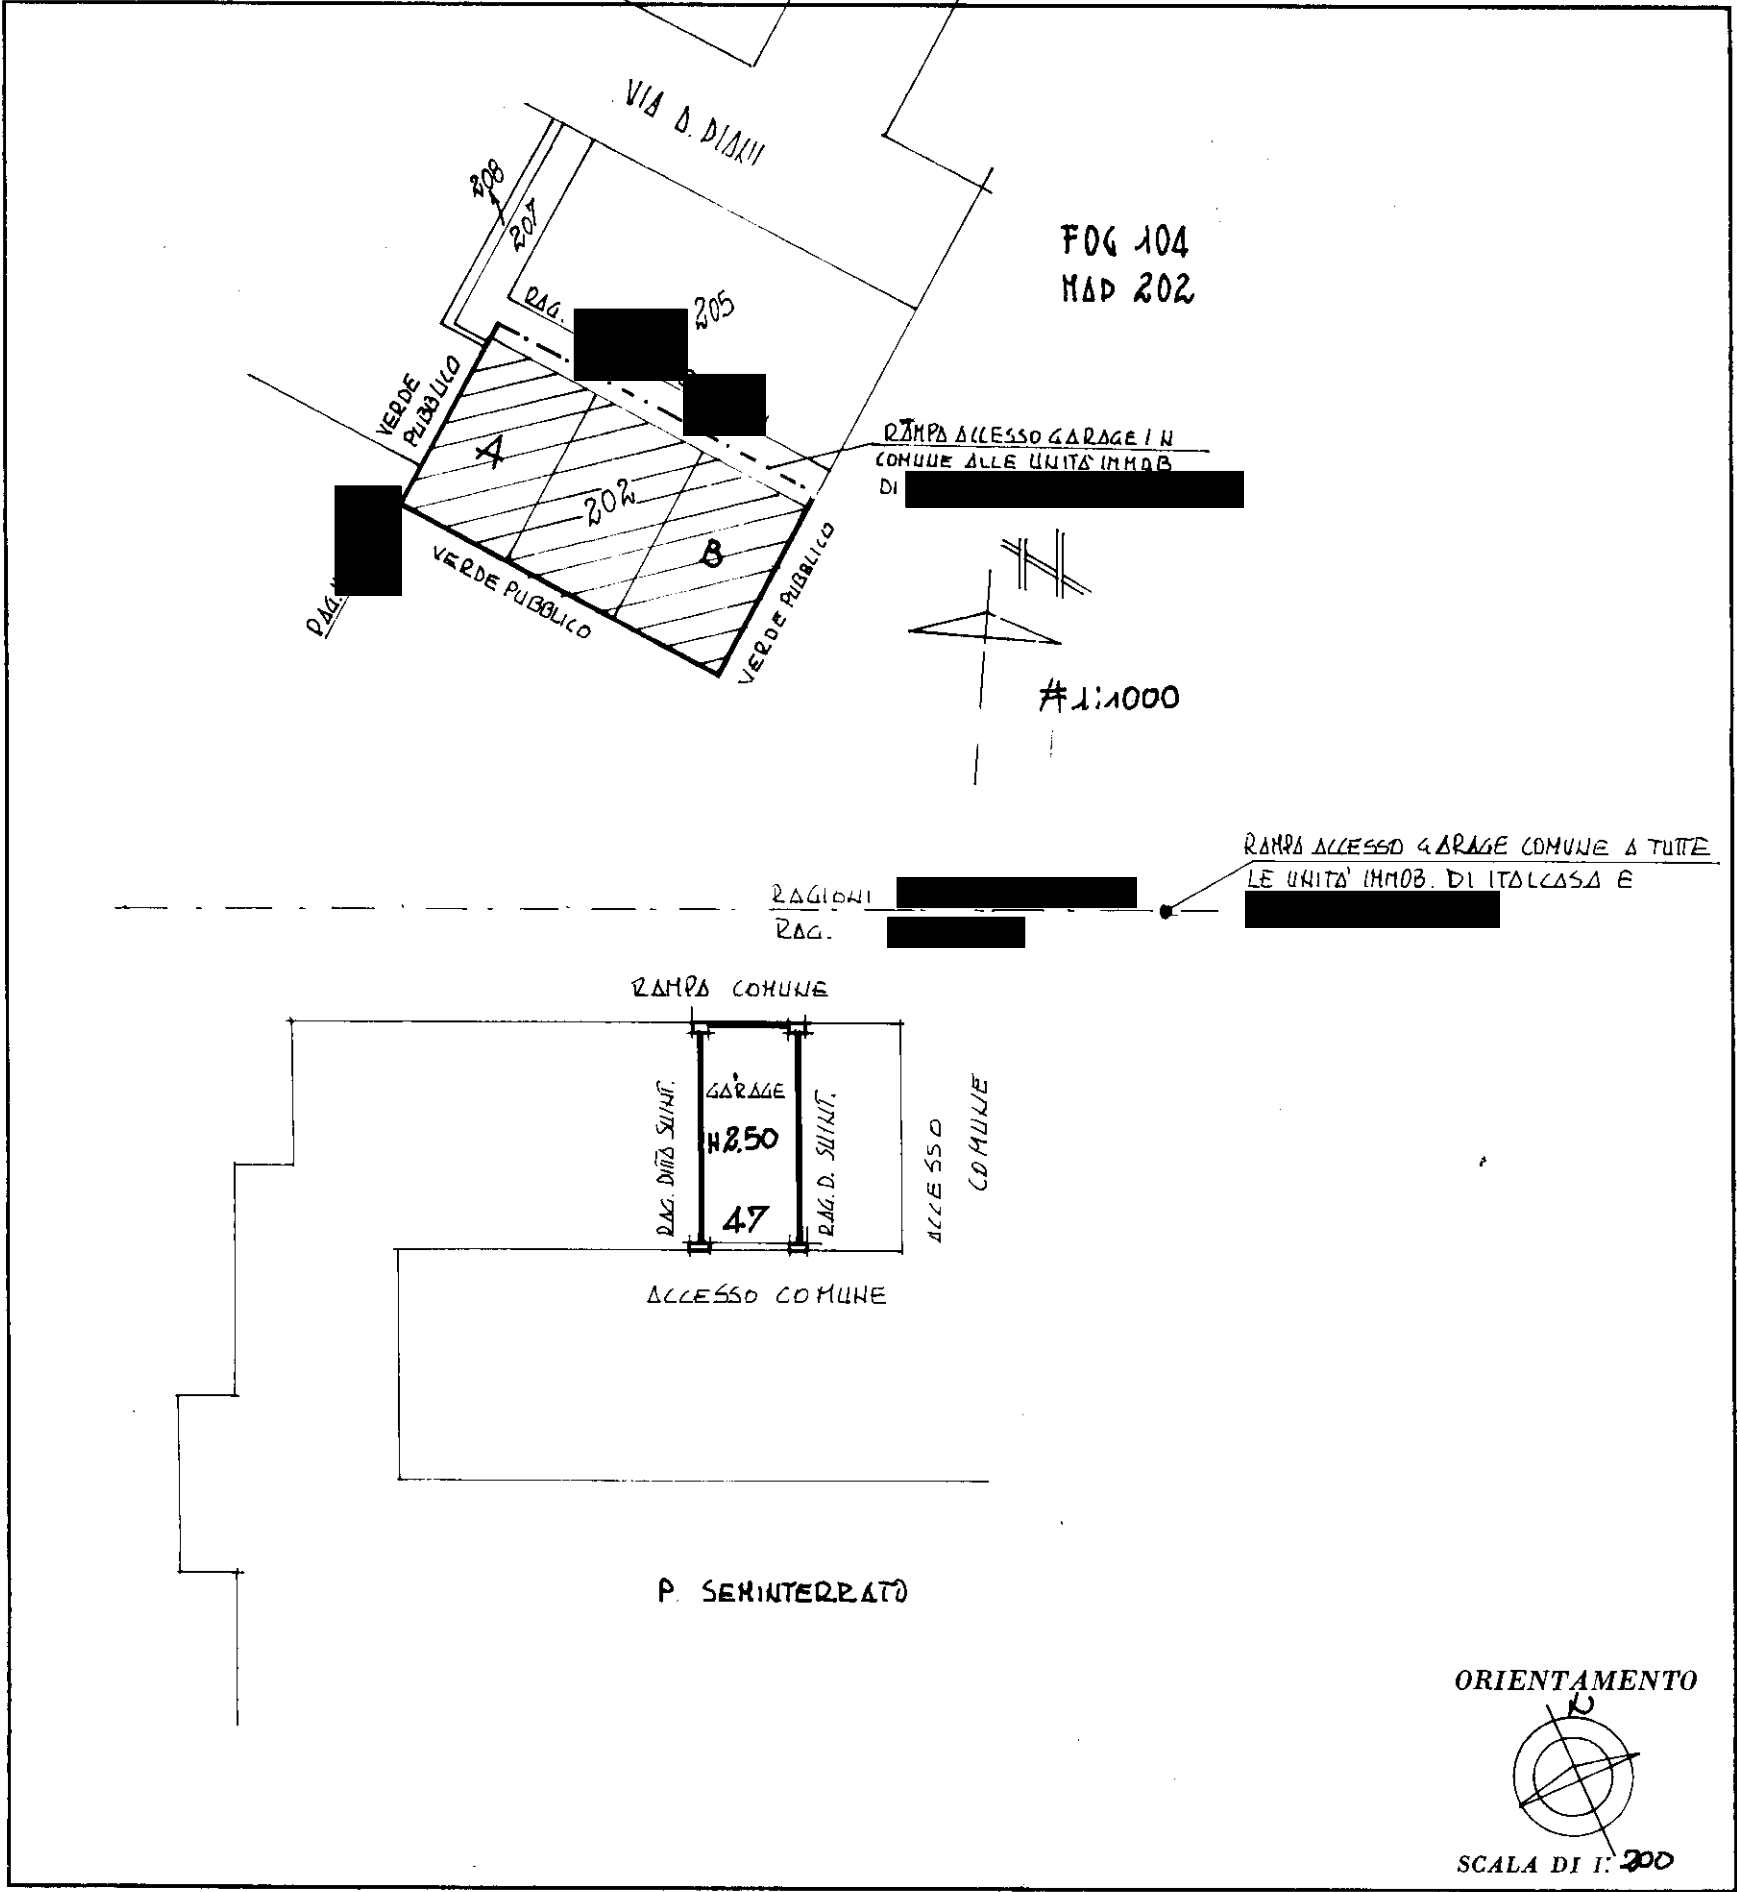

SPAZIO RISERVATO PER LE ANNOTAZIONI D'UFFICIO

DATA

PROT. N°

FOG 104
MAP 202/47

Compilata dal GEOM
(Titolo, nome e cognome del tecnico)

WAL CAMPOLI

Iscritto all'Albo dei GEOM

della Provincia di RE.

DATA 15 OTT. 1985

Firma:

