



Agenzia del Territorio
CATASTO FABBRICATI
Ufficio Provinciale di
Reggio Emilia

Dichiarazione protocollo n. RE0118744 del 05/10/2005	
Planimetria di u.i.u. in Comune di Cadelbosco Di Sopra	
Martin Luter King civ. SN	
Identificativi Catastali:	Compilata da:
Sezione:	De Lucia Luigi
Foglio: 18	Iscritto all'albo:
Particella: 493	Geometri
Subalterno: 22	Prov. Reggio Emilia N. 1804

Scheda n. 1 Scala 1:200

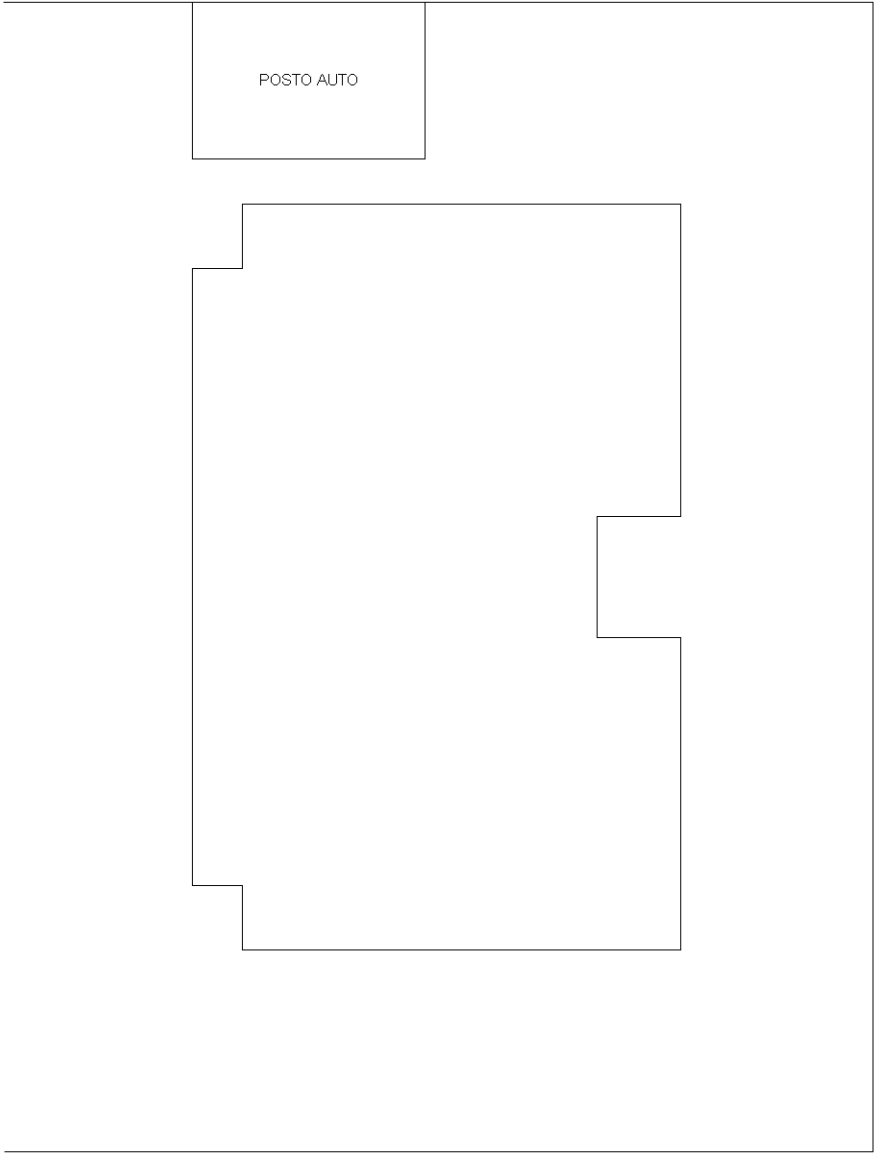

PIANO TERRA

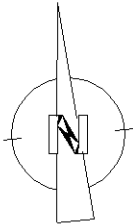

Ultima planimetria in atti