


**Agenzia del Territorio**  
**CATASTO FABBRICATI**  
**Ufficio Provinciale di**  
**Reggio Emilia**

Dichiarazione protocollo n° RE0118744 del 05/10/2005  
Planimetria di u.i.u. in Comune di Cadelbosco Di Sopra  
Martin Luter King civ. 29


Identificativi Catastali:  
Sezione:  
Foglio: 18  
Particella: 493  
Subalterno: 9

Compilata da:  
 De Lucia Luigi  
 Iscritto all'albo:  
 Geometri  
 Prov. Reggio Emilia N. 1804

Scheda n. 1	Scala 1:200
-------------	-------------

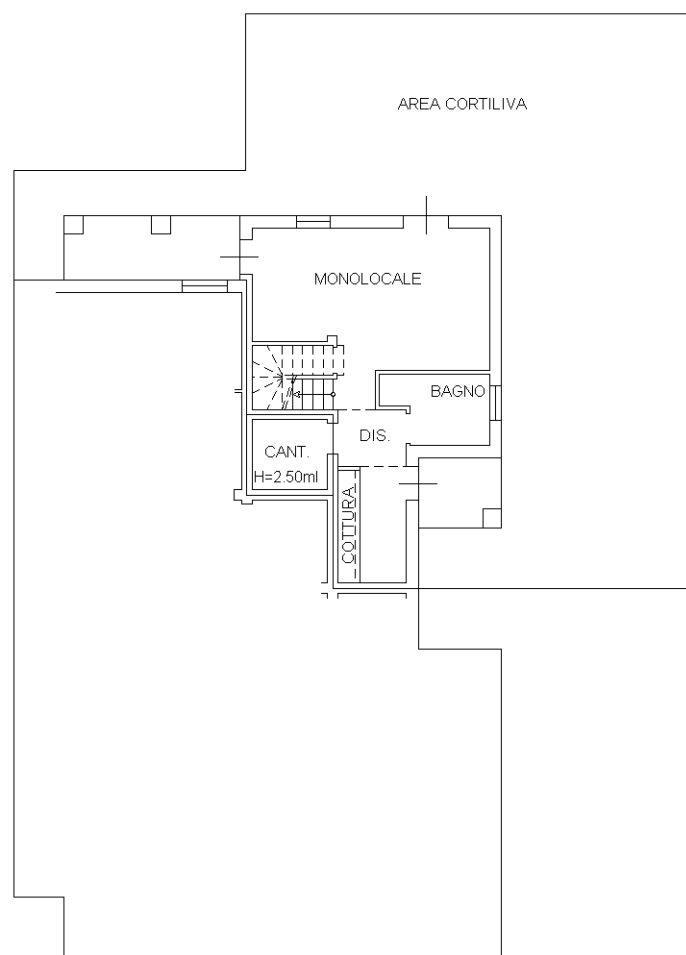

PIANO TERRA  
H = 2.70 ml

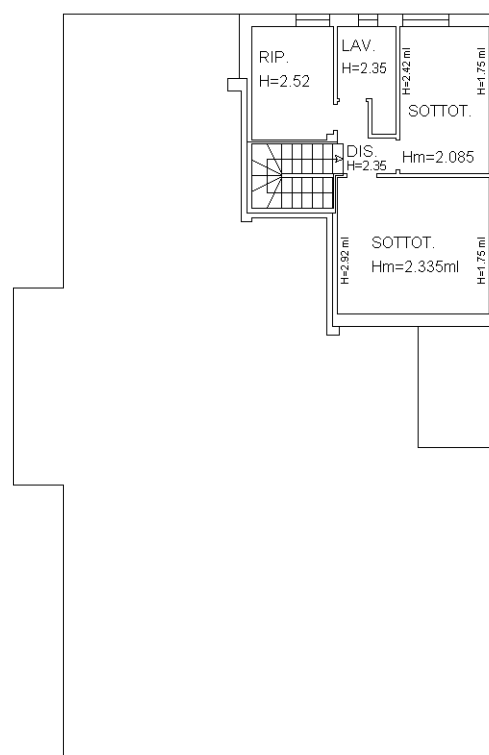

PIANO PRIMO

