



N=5038200


E=1554600

1 Particella: 65

Comune: (BG) FORNOVO SAN GIOVANNI
Scala originale: 1:2000
Dimensione cornice: 534.000 x 378.000 metri
Protocollo pratica T46231/2023
20-Dic-2023 9:47:37




Catasto

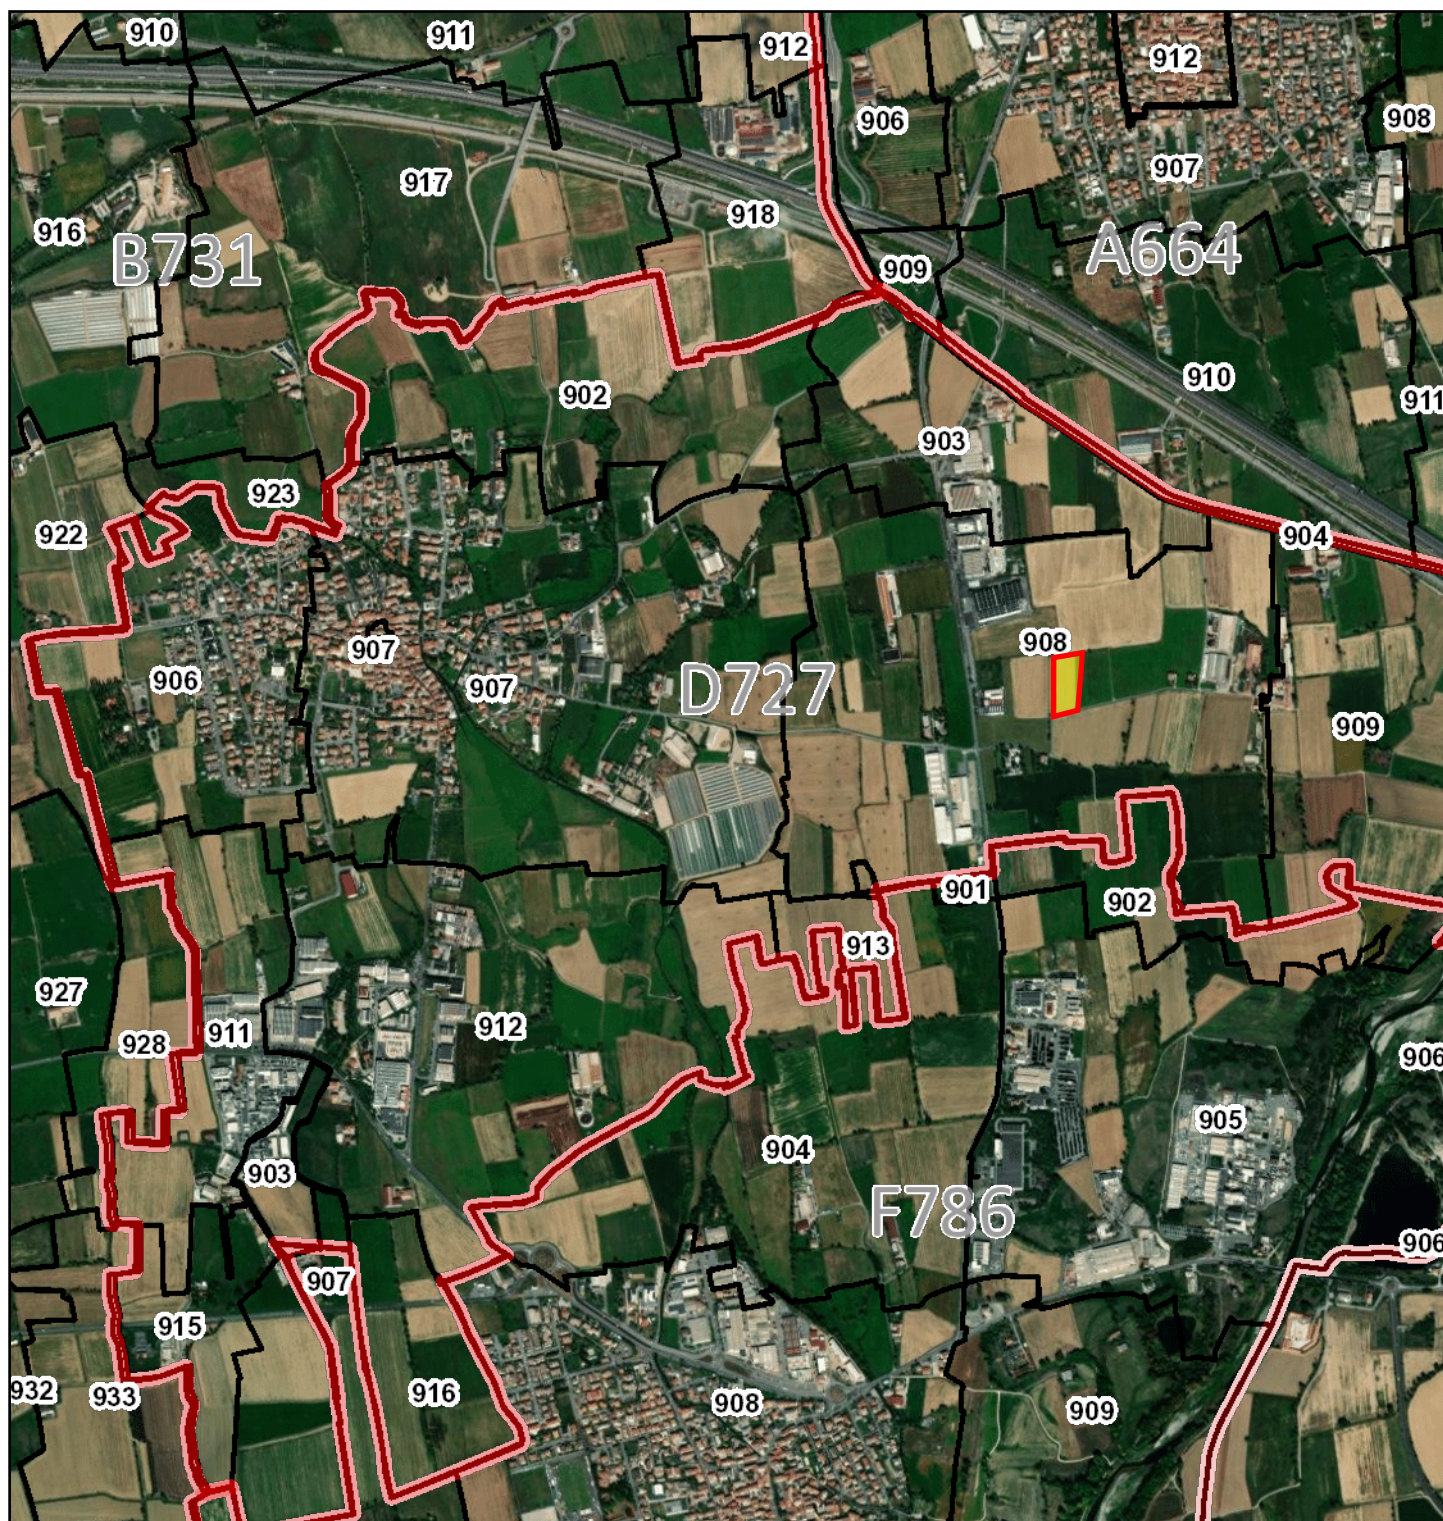

600m

1:20,000

Google Maps fornovo san giovanni PGT

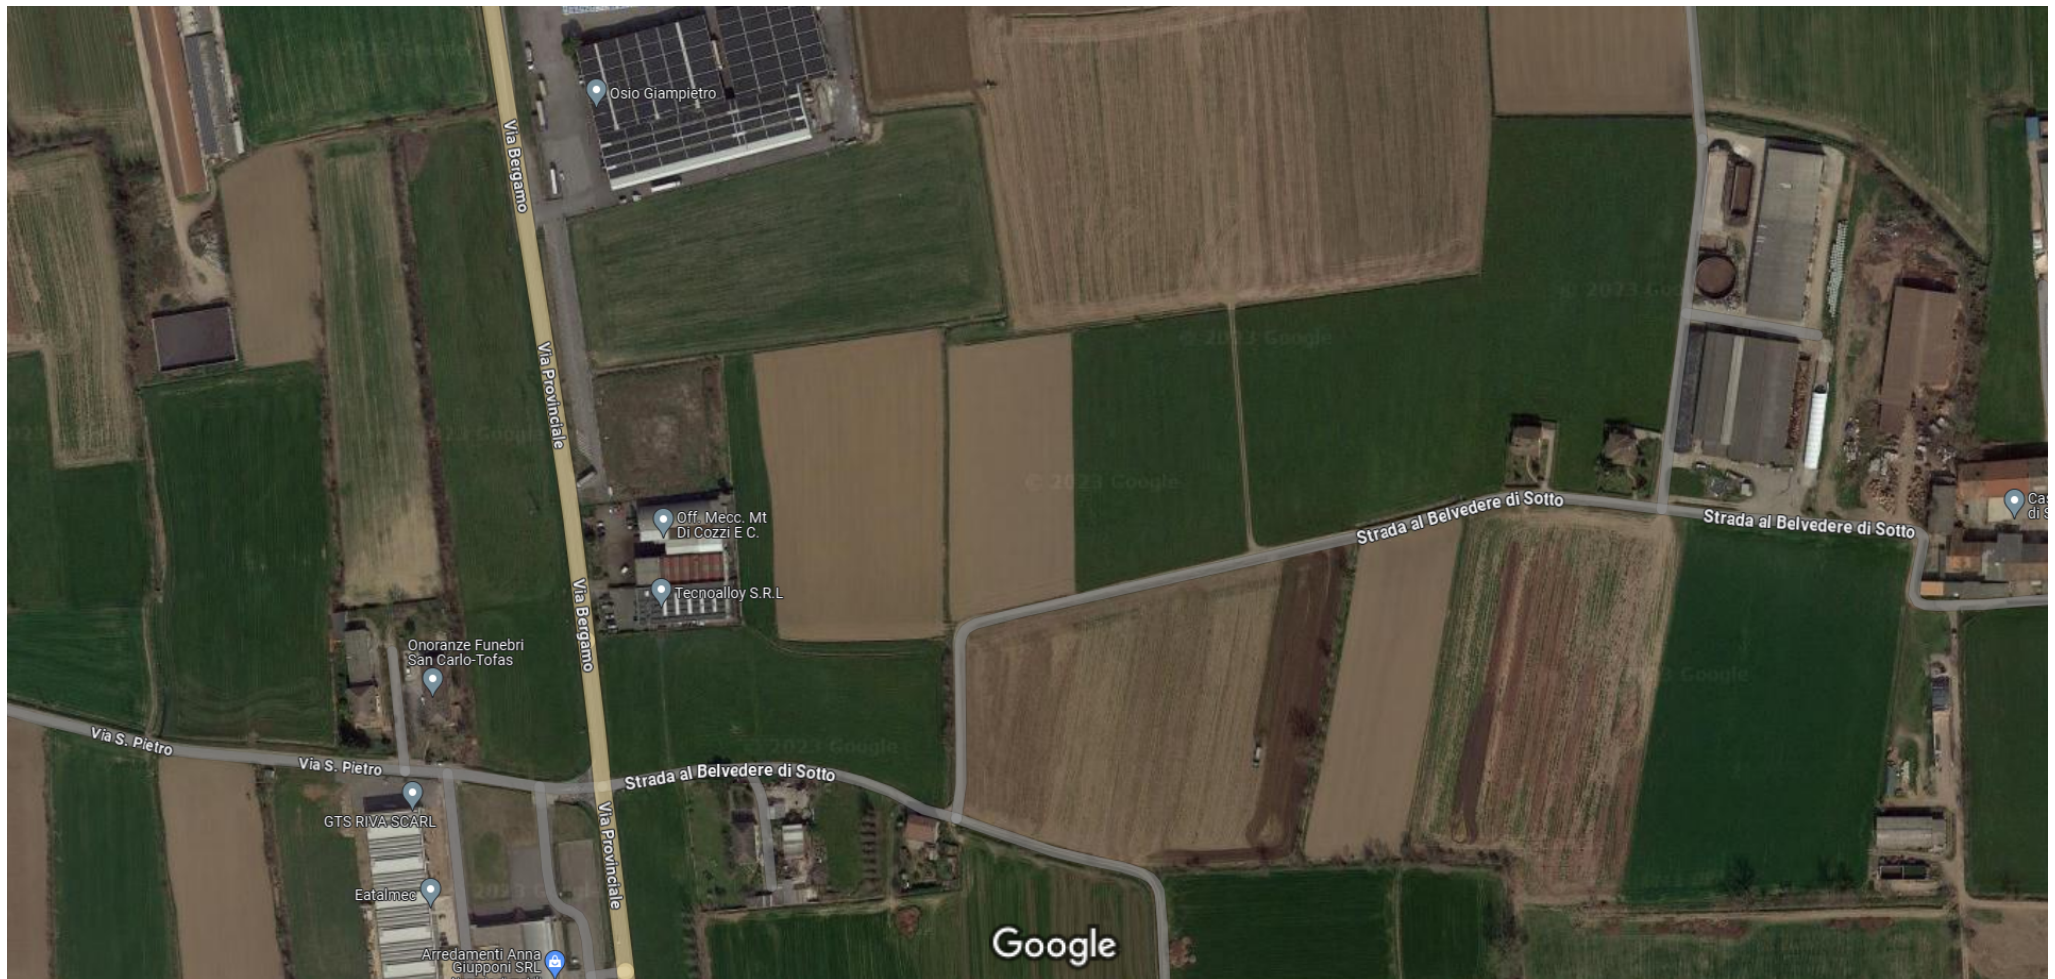

Immagini ©2023 Maxar Technologies, Dati cartografici ©2023 50 m



