

**Agenzia del Territorio
CATASTO FABBRICATI
Ufficio Provinciale di
Milano**

Dichiarazione protocollo n. MI0437176 del 04/07/2006

Planimetria di u.i.u. in Comune di Agrate Brianza

Via Esculapio

civ. SC

Identificativi Catastali:

Sezione:

Foglio: 40

Particella: 24

Subalterno: 704

Compilata da:
Passoni Carlo



Iscritto all'albo:
Architetti

Prov. Milano

N. 235

Scheda n. 1

Scala 1:200

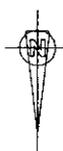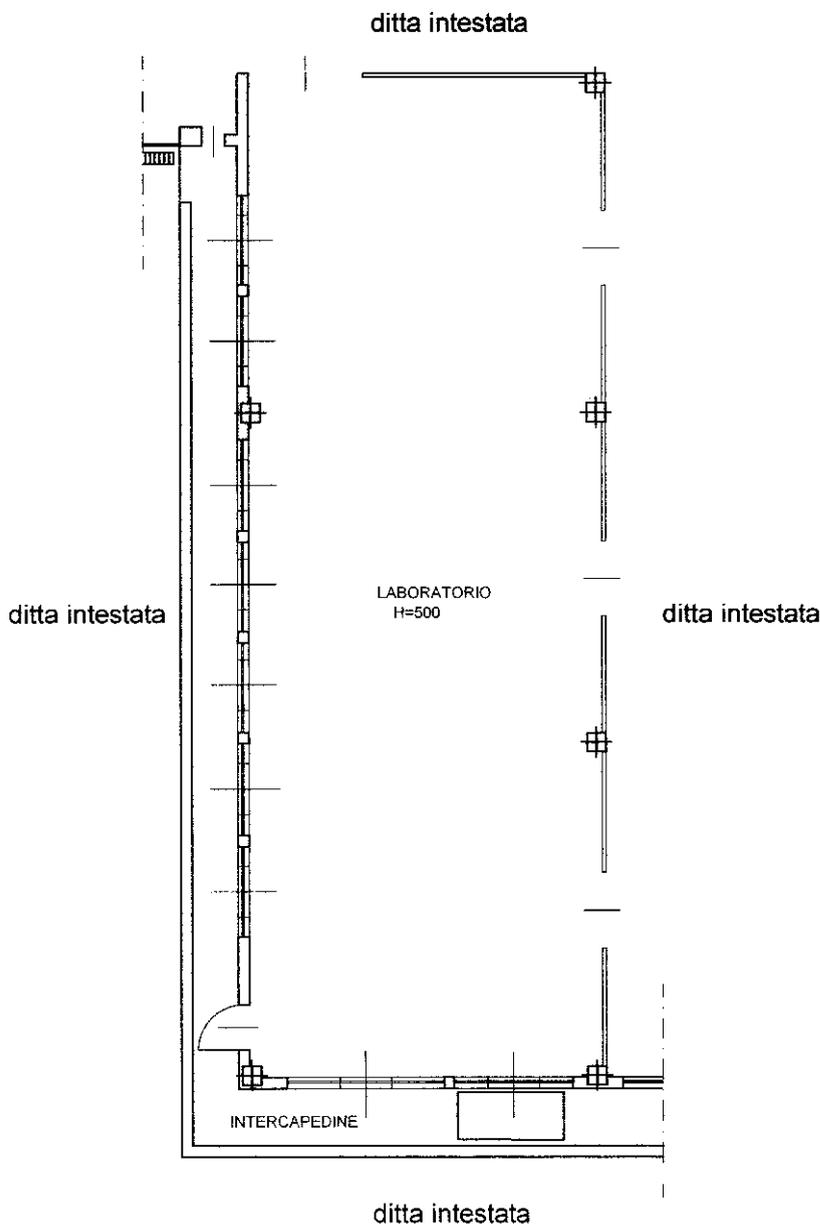

PIANO INTERRATO
scala 1:200

Catasto dei Fabbricati - Situazione al 30/11/2021 - Comune di AGRATE BRIANZA (A087) - < Foglio: 40 - Particella: 24 - Subalterno: 704 >
VIA ESCULAPIO n. SC piano: S1;

Ultima planimetria in atti