

Agenzia del Territorio
CATASTO FABBRICATI
Ufficio Provinciale di
Reggio Emilia

Dichiarazione protocollo n. RE0242089 del 30/12/2008

Planimetria di u.i.u. in Comune di Carpineti

Località Sacceggiana

civ. SN

Identificativi Catastali:

Sezione:

Foglio: 77

Particella: 199

Subalterno: 3

Compilata da:

Caselli Giordano

Iscritto all'albo:


Geometri

Prov. Reggio Emilia

N. 1367


Scheda n. 1

Scala 1:200

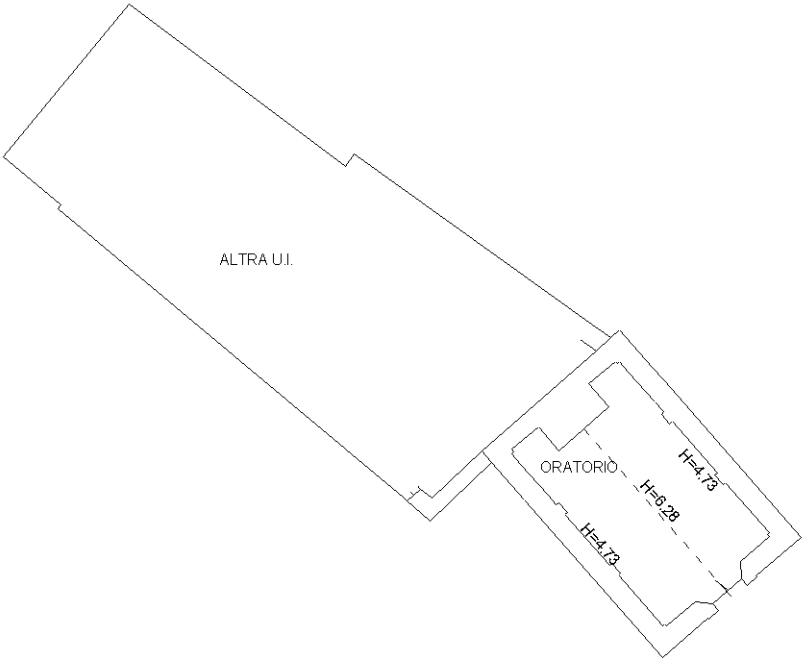

PIANO TERRA

ORIENTAMENTO

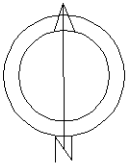

SCALA 1:200

Ultima planimetria in atti

Data: 10/04/2025 - n. T297856 - Richiedente: MHRSMN76P20H223C

Totale schede: 1 - Formato di acquisizione: A4(210x297) - Formato stampa richiesto: A4(210x297)