

MODULARIO
F. rig. rend. 487




MINISTERO DELLE FINANZE
DIPARTIMENTO DEL TERRITORIO
CATASTO EDILIZIO URBANO (RDL 13-4-1939, n. 652)

MOD. **BN** (CEU)

LIRE
200


Planimetria di u.i.u. in Comune di REGGIO EMILIA via Alai civ. 2/A

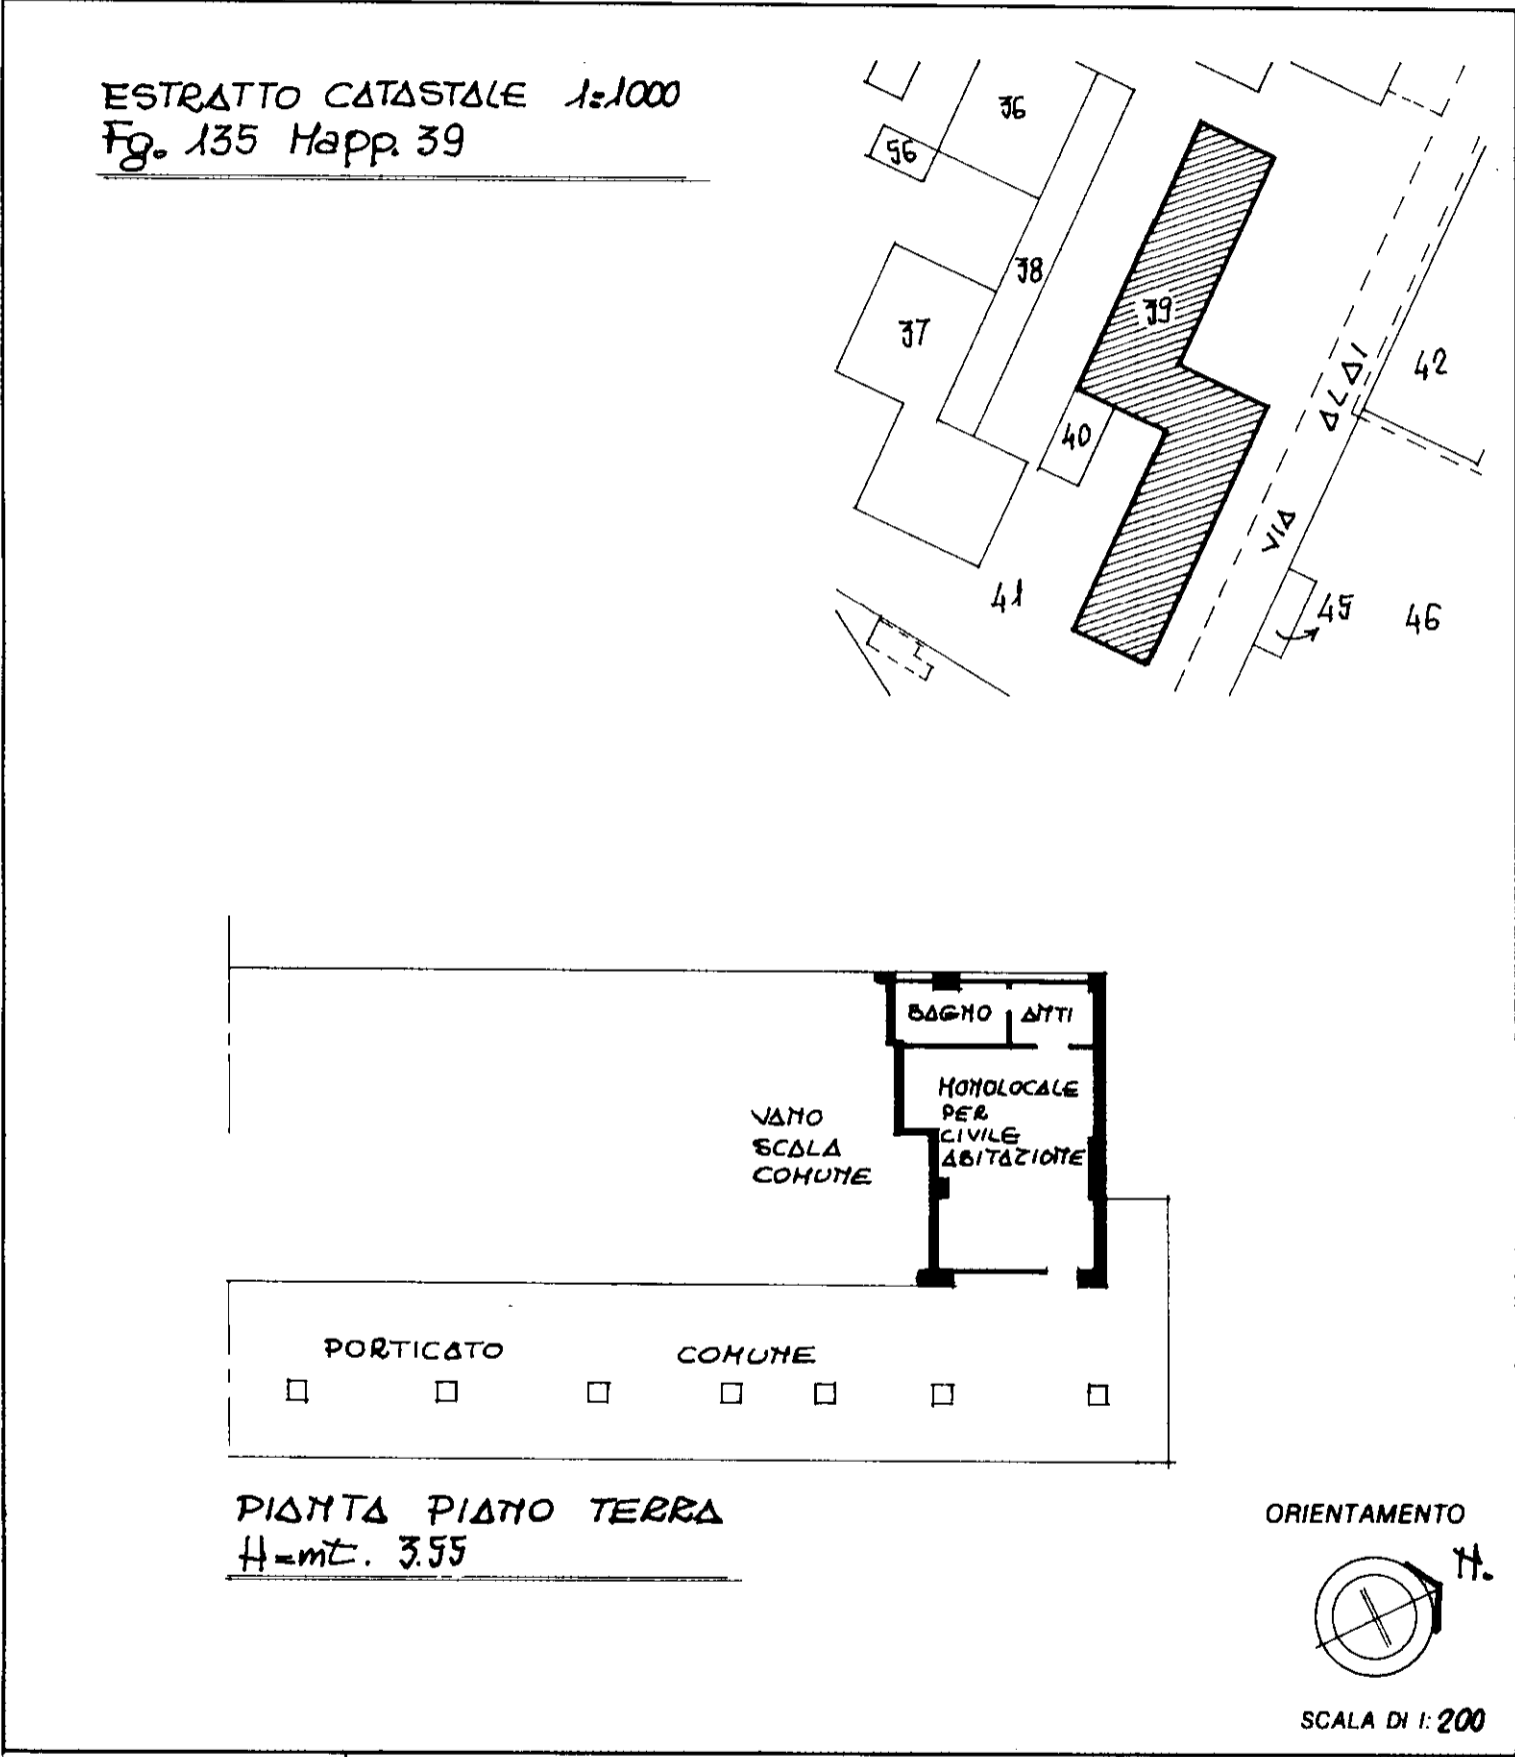

Dichiarazione di N.C. ☐
Denuncia di variazione ☒

Identificativi catastali
F. 135
n. 39 sub. 85

Compilata dal GEOM.
G. CARLO MAGISTRO
(Titolo, cognome e nome)
Iscritto all'albo dei GEOM.
della provincia di REGGIO E. n. 1008
data 20.07.2000 Firma G. Carlo



RISERVATO ALL'UFFICIO