
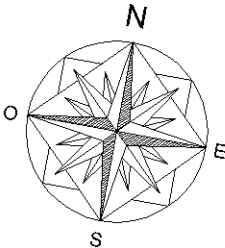


Agenzia del Territorio
CATASTO FABBRICATI
Ufficio Provinciale di
Torino

Dichiarazione protocollo n. TO0294751 del 07/05/2010	
Planimetria di u.i.u. in Comune di Condove	
Via Francesco Re	civ. 33
Identificativi Catastali:	Compilata da: D'addetta Michele
Sezione:	Iscritto all'albo: Geometri
Foglio: 10	
Particella: 461	Prov. Torino
Subalterno: 2	N. 6885

Scheda n. 1 Scala 1:200

PIANO PRIMO

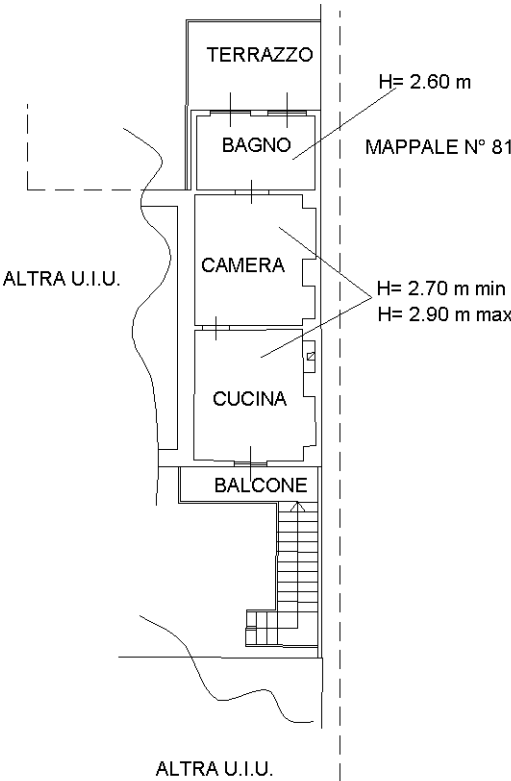

Ultima planimetria in atti