

Agenzia del Territorio
CATASTO FABBRICATI
Ufficio Provinciale di
Siracusa

Dichiarazione protocollo n. 000034312 del 19/03/2003

Planimetria di u.i.u. in Comune di Lentini

Via Ionio

civ. 49

Identificativi Catastali:

Sezione:

Foglio: 92

Particella: 1176

Subalterno: 5

Compilata da:

Bufalino Angelo

Iscritto all'albo:


Geometri

Prov. Siracusa

N. 1476

Scheda n. 1

Scala 1:200

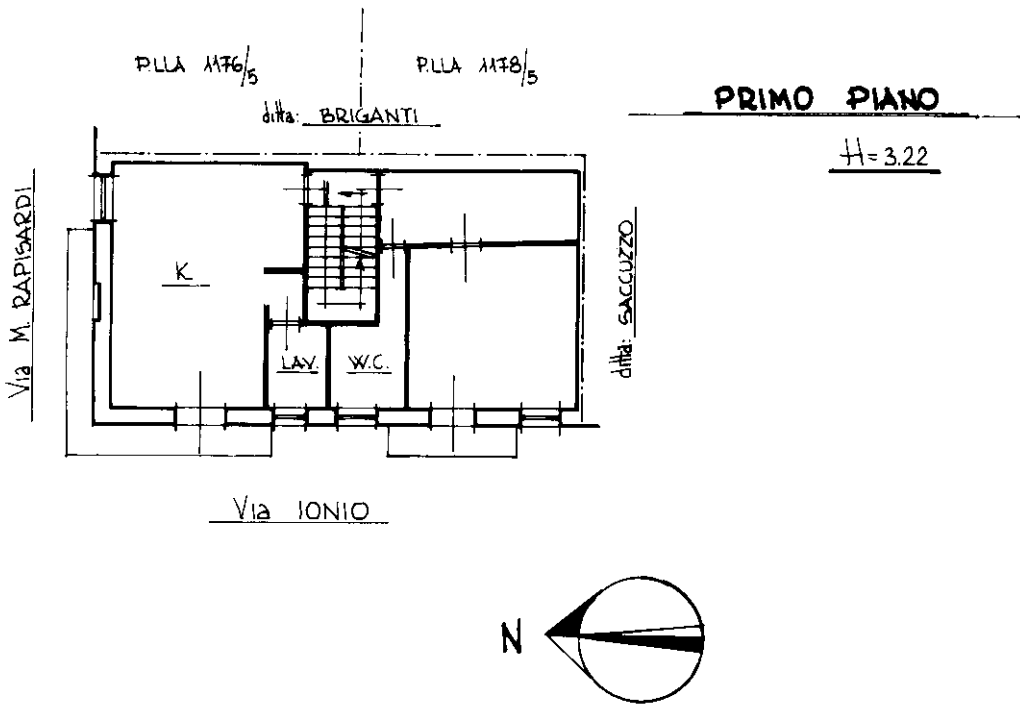

Ultima planimetria in atti