

**Agenzia del Territorio  
CATASTO FABBRICATI  
Ufficio Provinciale di  
Siracusa**

Dichiarazione protocollo n. 000034312 del 19/03/2003

Planimetria di u.i.u. in Comune di Lentini

Via Ionio

div. 49

Identificativi Catastali:

Sezione:

Foglio: 92

Particella: 1176

Subalterno: 5

Compilata da:


Isritto all'albo:  
Geometri

Prov. Siracusa

N. 1476

Scheda n. 1

Scala 1:200

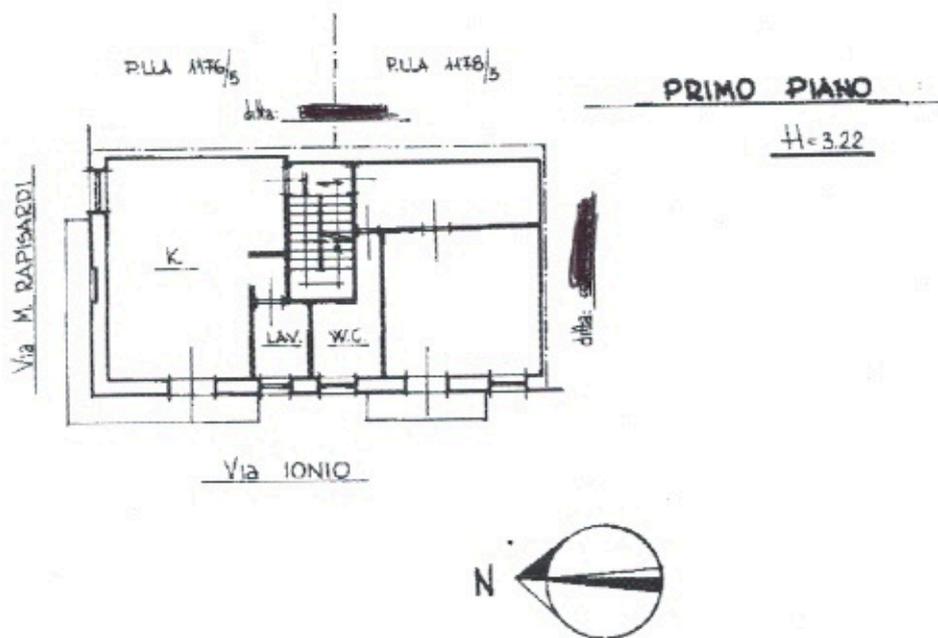

Ultima planimetria in atti

Data: 05/06/2024 - n. T463575 - Richiedente: ██████████

Totale schede: 1 - Formato di acquisizione: A4(210x297) - Formato stampa richiesto: A4(210x297)

**Agenzia del Territorio  
CATASTO FABBRICATI  
Ufficio Provinciale di  
Siracusa**

Dichiarazione protocollo n. 000034306 del 19/03/2003

Planimetria di u.i.u. in Comune di Lentini

Via Ionio

civ. 51

Identificativi Catastali:

Sezione:

Foglio: 92

Particella: 1178

Subalterno: 8

Compilata da:


Isritto all'albo:  
Geometri

Prov. Siracusa

N. 1476

Scheda n. 1

Scala 1:200

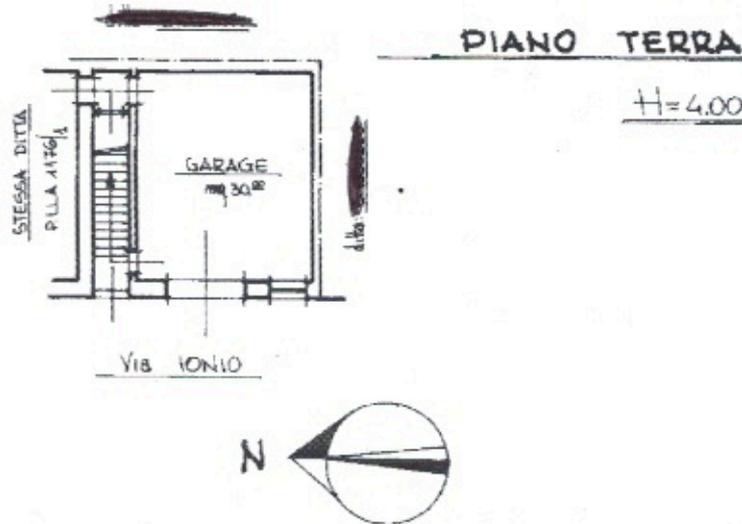

Catasto dei Fabbricati - Situazione al 05/06/2024 - Comune di LENTINI(ES32) - < Foglio 91 - Particella 5004 - Subalterno 8 A  
VIALE IONIO n. 51 Piano T

Ultima planimetria in atti

Data: 05/06/2024 - n. T463576 - Richiedente: ~~XXXXXXXXXX~~

Totale schede: 1 - Formato di acquisizione: A4(210x297) - Formato stampa richiesto: A4(210x297)