

Agenzia del Territorio
CATASTO FABBRICATI
Ufficio Provinciale di
Pavia

Dichiarazione protocollo n. PV0055720 del 09/04/2015

Planimetria di u.i.u. in Comune di Zeme

Vicolo Del Teatro

civ. 5/4

Identificativi Catastali:

Sezione:

Foglio: 12

Particella: 1570

Subalterno:

Compilata da:
Rizzoli Andrea

Iscritto all'albo:
Geometri

Prov. Pavia


N. 3181

Scheda n. 1


Scala 1:200

Scheda g.A.R. n° 62

PIANO TERRENO

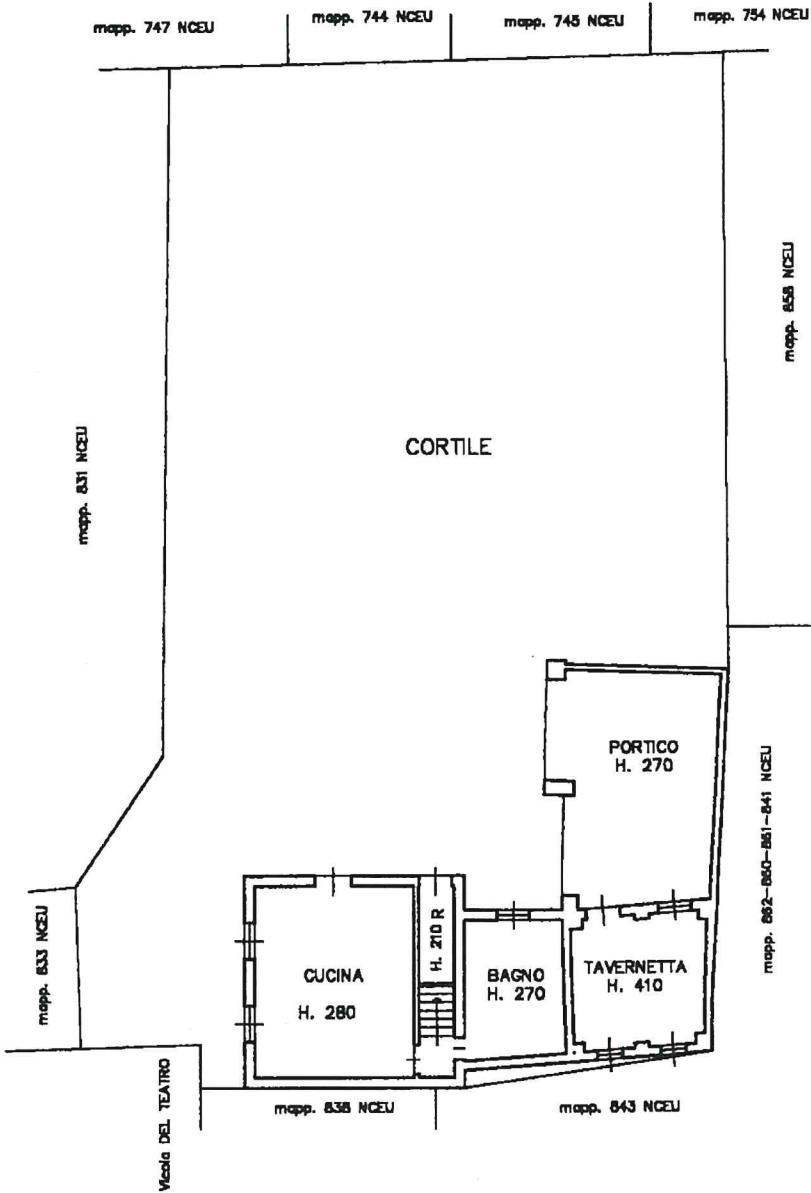

PRIMO PIANO

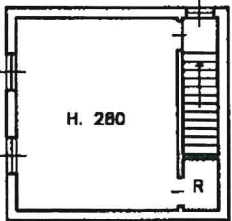

Ultima planimetria in atti

Data: 04/02/2025 - n. T161259 - Richiedente: CSZMSM54S22L872E

Totale schede: 1 - Formato di acquisizione: A4(210x297) - Formato stampa richiesto: A4(210x297)