


Agenzia delle Entrate
CATASTO FABBRICATI
Ufficio Provinciale di
Macerata

Dichiarazione protocollo n. MC0102641del 09/12/2013
Planimetria di u.i.u. in Comune di Poggio San Vicino
Localita' Renari civ. 2/A


Identificativi Catastali:
Sezione:
Foglio: 11
Particella: 450
Subalterno: 2

Compilata da:
Iscritto all'albo:
Geometri
Prov. Macerata


Scheda n. 1 Scala 1:200

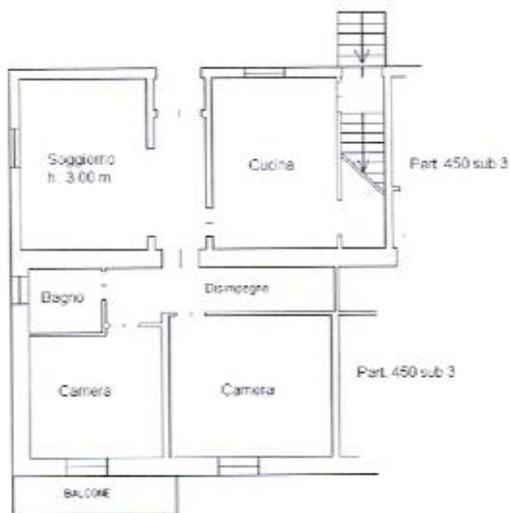

PIANO TERRA

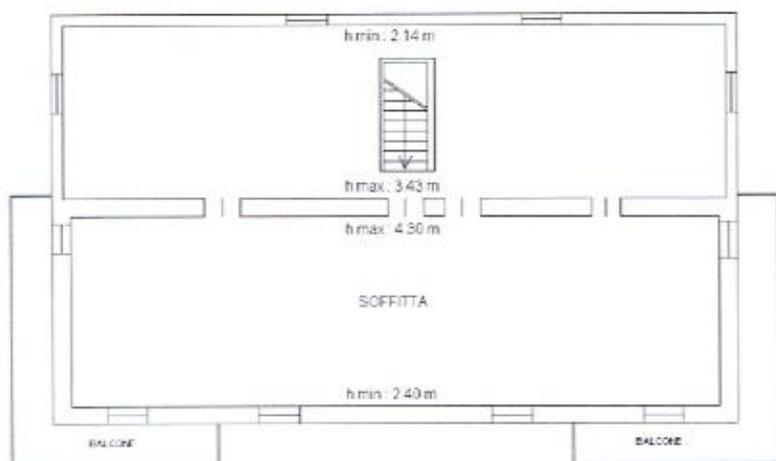

PIANO PRIMO

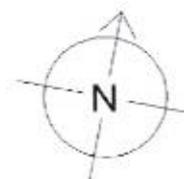

Ultima planimetria in atti

Data: 30/09/2020 - n. T351773 - Richiedente: SMNBRN77C04B474A

Totale schede: 1 - Formato di acquisizione: A4(210x297) - Formato stampa richiesto: A4(210x297)



Agenzia delle Entrate
CATASTO FABBRICATI
Ufficio Provinciale di
Macerata

Dichiarazione protocollo n. MC0102641del 09/12/2013

Planimetria di u.i.u. in Comune di Poggio San Vicino

Localita' Renari

civ. 2

Identificativi Catastali:

Sezione:

Foglio: 11

Particella: 450

Subalterno: 3


Compilata da:

Iscritto all'albo:
Geometri


Prov. Macerata

Scheda n. 1

Scala 1:200

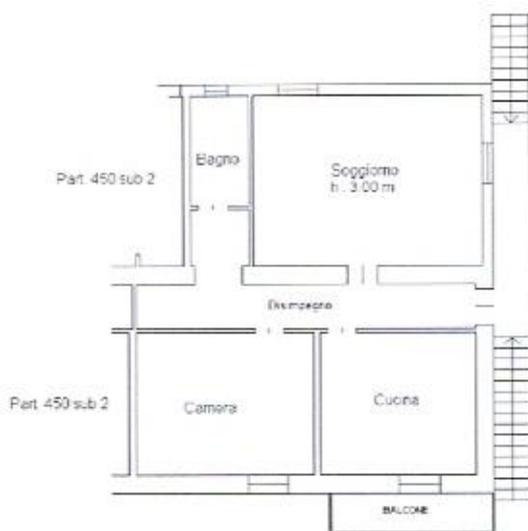

PIANO TERRA

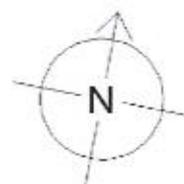

Ultima planimetria in atti

Data: 30/09/2020 - n. T351774 - Richiedente: SMNBRN77C04B474A

Totale schede: 1 - Formato di acquisizione: A4(210x297) - Formato stampa richiesto: A4(210x297)

Catasto dei Fabbricati - Situazione al 30/09/2020 - Comune di POGGIO SAN VICINO (D566) - Foglio: 11 - Particella: 450 - Subalterno: 3 >

Firma di GIULIA BERANZIENI da: P.A. NG CA 3 Serial#: 193b94f6a7e44e0b4fd3730b0e97e1



Agenzia delle Entrate
CATASTO FABBRICATI
Ufficio Provinciale di
Macerata

Dichiarazione protocollata n. MC0102641del 09/12/2013

Planimetria di u.i.u. in Comune di Poggio San Vicino

Localita' Renari

civ. SNC

Identificativi Catastali:


Sezione:
Foglio: 11
Particella: 450
Subalterno: 4

Compilata da:


Iscritto all'albo:
Geometri
Prov. Macerata

Scheda n. 1

Scala 1:100

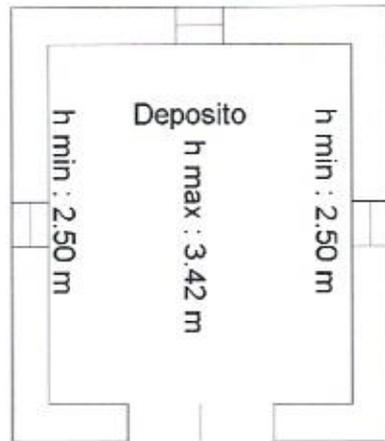

PIANO TERRA

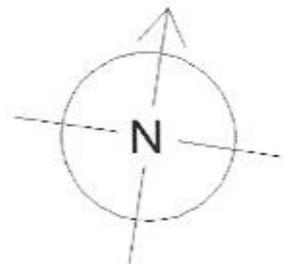

Ultima planimetria in atti

Data: 30/09/2020 - n. T351775 - Richiedente: SMNBRN77C04B474A

Totale schede: 1 - Formato di acquisizione: A4(210x297) - Formato stampa richiesto: A4(210x297)



Agenzia delle Entrate
CATASTO FABBRICATI
Ufficio Provinciale di
Macerata

Dichiarazione protocollo n. MC0102641del 09/12/2013

Planimetria di u.i.u. in Comune di Poggio San Vicino

Localita' Renari

civ. SNC

Identificativi Catastali:

Sezione:

Foglio: 11

Particella: 450

Subalterno: 6

Compilata da:

Iscritto all'albo:
Geometri

Prov. Macerata

Scheda n. 1

Scala 1:100



PIANO TERRA

Ultima planimetria in atti

Data: 30/09/2020 - n. T351776 - Richiedente: SMNBRN77C04B474A

Totale schede: 1 - Formato di acquisizione: A4(210x297) - Formato stampa richiesto: A4(210x297)



Agenzia delle Entrate
CATASTO FABBRICATI
Ufficio Provinciale di
Macerata

Dichiarazione protocollo n. MC0102641del 09/12/2013
Planimetria di u.i.u. in Comune di Poggio San Vicino
Localita' Renari civ. SNC

Identificativi Catastali:



Sezione:
Foglio: 11
Particella: 450
Subalterno: 7

Compilata da:

Iscritto all'albo:
Geometri
Prov. Macerata

Scheda n. 1 Scala 1:200

PIANO SOTTOSTRADA 1

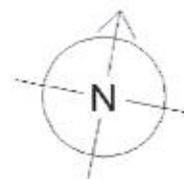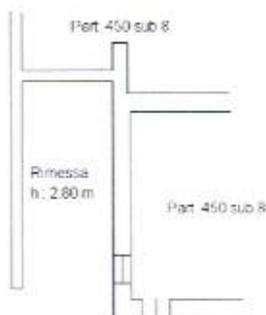

Ultima planimetria in atti

Data: 30/09/2020 - n. T351777 - Richiedente: SMNBRN77C04B474A

Totale schede: 1 - Formato di acquisizione: A4(210x297) - Formato stampa richiesto: A4(210x297)



Agenzia delle Entrate
CATASTO FABBRICATI
Ufficio Provinciale di
Macerata

Dichiarazione protocollo n. MC0102641 del 09/12/2013

Planimetria di u.i.u. in Comune di Poggio San Vicino

Localita' Renari

civ. SNC

Identificativi Catastali:

Sezione:

Foglio: 11

Particella: 450

Subalterno: 8

Compilata da:



Iscritto all'albo:
Geometri

Prov. Macerata

Scheda n. 1

Scala 1:200

PIANO SOTTOSTRADA 1

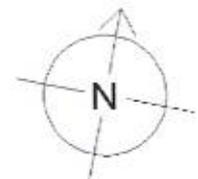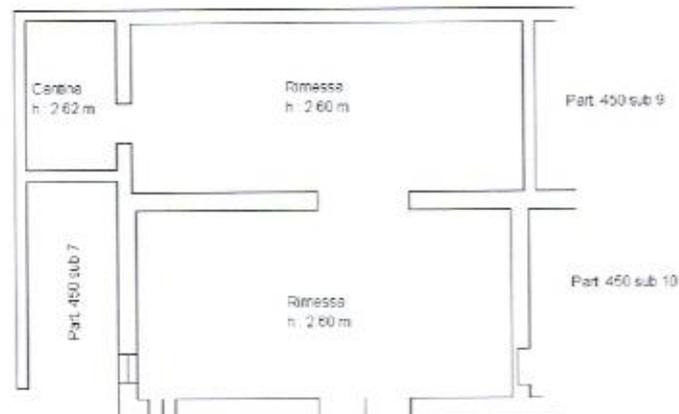

Ultima planimetria in atti

Data: 30/09/2020 - n. T352083 - Richiedente: SMNBRN77C04B474A

Totale schede: 1 - Formato di acquisizione: A4(210x297) - Formato stampa richiesto: A4(210x297)

01 - Foglio: 11 - Particella: 450 - Subalterno: 8 >

Catasto dei Fabbricati - Situazione al 30/09/2020 - Comune di POGGIO SAN VICINO (D566) -
Firmato da: NGUPANOC S.P.A. NG CA 3 Serial#: 193b94fa6a7e4e0b4fd3730f9e97e1



**Agenzia delle Entrate
CATASTO FABBRICATI
Ufficio Provinciale di
Macerata**

Dichiarazione protocollo n. MC0102641del 09/12/2013

Planimetria di u.i.u. in Comune di Poggio San Vicino

Localita' Renari

civ. SNC

Identificativi Catastali:

Sezione:

Foglio: 11

Particella: 450

Subalterno: 9

Compilata da:

Iscritto all'albo:
Geometri


Prov. Macerata

Scheda n. 1

Scala 1:200



PIANO SOTTOSTRADA 1

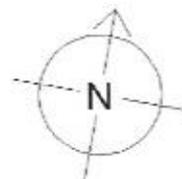

Ultima planimetria in atti

Data: 30/09/2020 - n. T352084 - Richiedente: SMNBRN77C04B474A

Totale schede: 1 - Formato di acquisizione: A4(210x297) - Formato stampa richiesto: A4(210x297)

Catasto dei Fabbricati - Situazione al 30/09/2020 - Comune di POGGIO SAN VICINO (D566) - Foglio: 11 - Particella: 450 - Subalterno: 9 >

Firmato Da: GIOIO FABBRICATI S.P.A. NG CA 3 Serial#: 193b94fa6a7e14e0cb4d3730f9e97e1



**Agenzia delle Entrate
CATASTO FABBRICATI
Ufficio Provinciale di
Macerata**

Dichiarazione protocollo n. MC0102641 del 09/12/2013
Planimetria di u.i.u. in Comune di Poggio San Vicino
Localita' Renari civ. SNC

Identificativi Catastali:

Sezione:
Foglio: 11
Particella: 450
Subalterno: 10


Compilata da:

Iscritto all'albo:
Geometri
Prov. Macerata

Scheda n. 1 Scala 1:200



PIANO SOTTOSTRADA 1

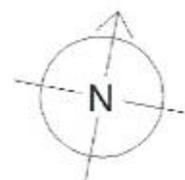

Ultima planimetria in atti

Data: 30/09/2020 - n. T352085 - Richiedente: SMNBRN77C04B474A

Totale schede: 1 - Formato di acquisizione: A4(210x297) - Formato stampa richiesto: A4(210x297)

Catasto dei Fabbricati - Situazione al 30/09/2020 - Comune di POGGIO SAN VICINO (D566) - Foglio: 11 - Particella: 450 - Subalterno: 10 >
Firmato Da: [GIAIAUHERNANDELLI](#) - NG CA: 9 Serial#: 193b94fa6a7e44e0b4fc3730fb997e1

