

Agenzia delle Entrate
CATASTO FABBRICATI
Ufficio Provinciale di
Varese

Dichiarazione protocollo n. VA0073041 del 14/06/2016

Planimetria di u.i.u. in Comune di Busto Arsizio

Via Ca' Bianca

civ. 32

Identificativi Catastali:

Sezione: BU

Foglio: 17

Particella: 21826

Subalterno: 505

Compilata da:

Bombelli Massimo

Iscritto all'albo:


Geometri

Prov. Varese


N. 3186

Scheda n. 1

Scala 1:200

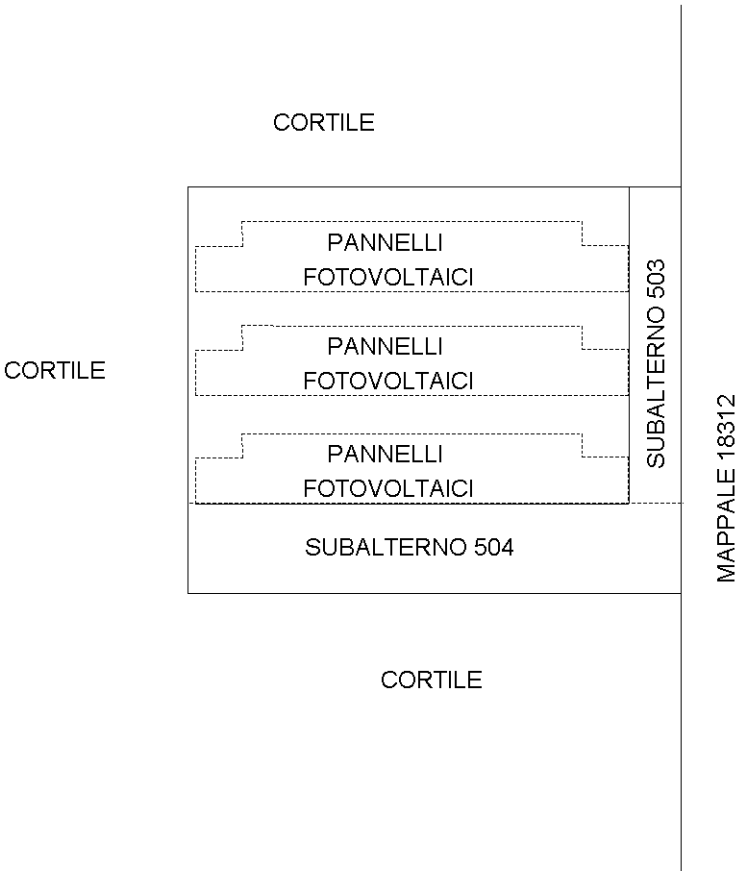

PIANO PRIMO (COPERTURA)

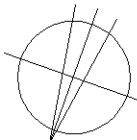

Nord

Ultima planimetria in atti

Data: 21/10/2024 - n. T273722 - Richiedente: BNCMRN79E59B300R

Totale schede: 1 - Formato di acquisizione: A4(210x297) - Formato stampa richiesto: A4(210x297)