


Agenzia delle Entrate
CATASTO FABBRICATI
Ufficio provinciale di Varese


ELABORATO PLANIMETRICO	Compilato da: Bombelli Massimo	Iscritto all'albo: Geometri	Prov. Varese	N. 3186
Comune di Busto Arsizio	Sezione: BU	Foglio: 17	Particella: 21826	Prov. Varese n. 10/02/2014 del
Dimostrazione grafica dei subalterni				
Tipo Mappale n.			del	Scala 1 : 500



PIANO INTERRATO

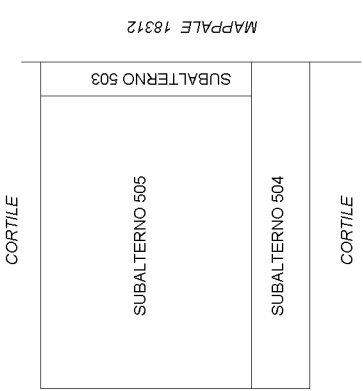

PIANO PRIMO

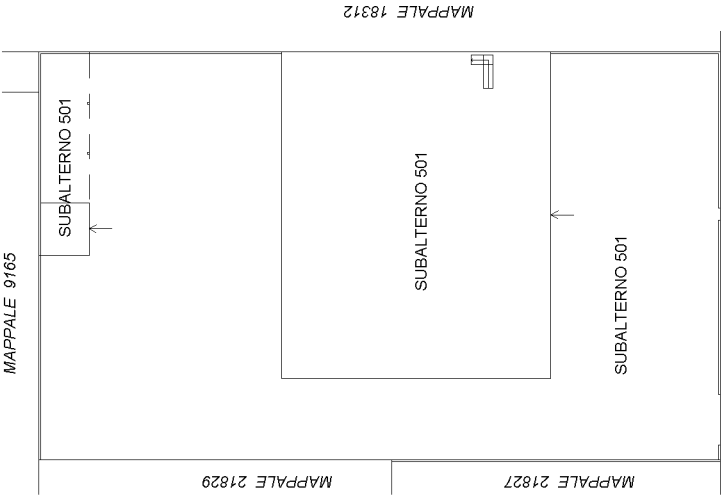

PIANO TERRA

