


ALLEGATO


A.9

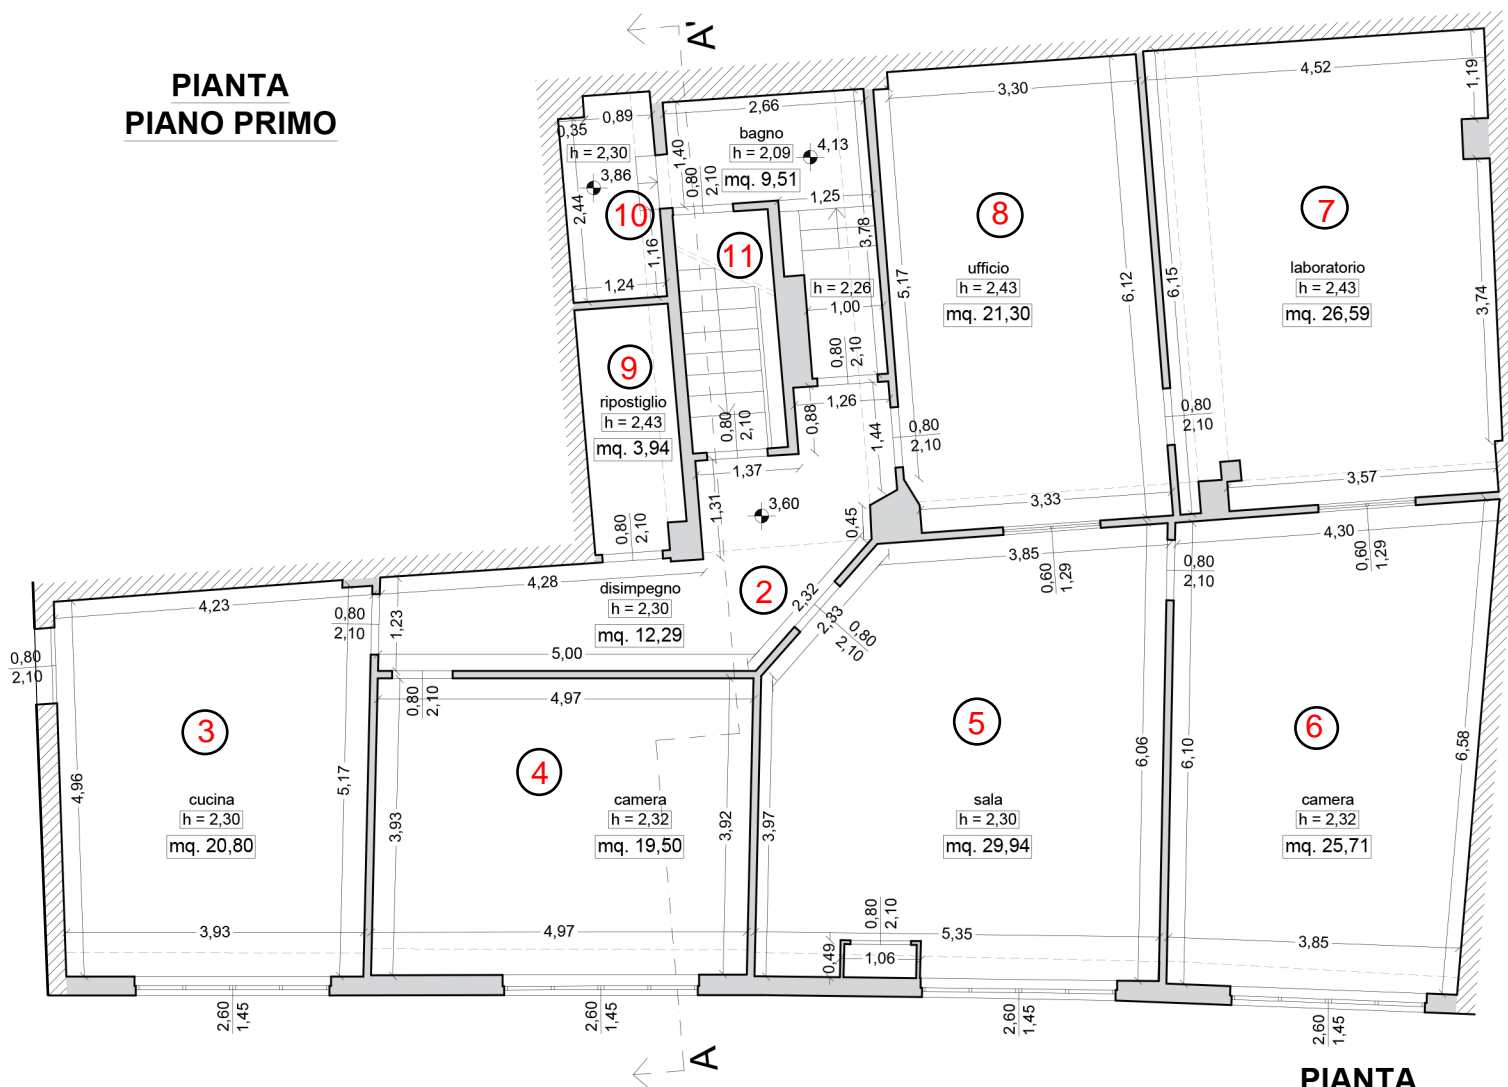

PIANTA PIANO PRIMO



SEZIONE A - A'

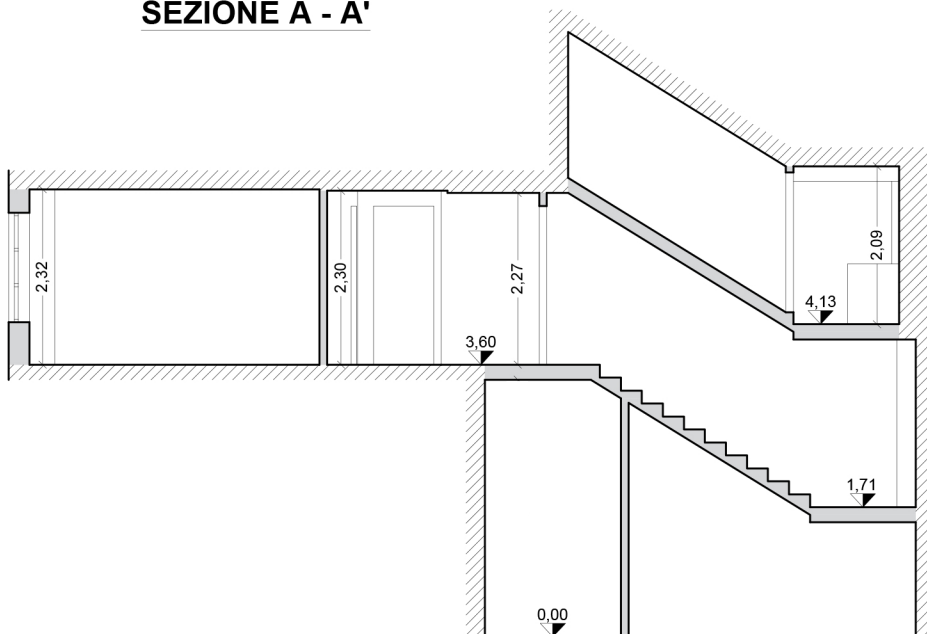

PIANTA PIANO TERRA

