

Dichiarazione protocollo n. 000456062 del 14/05/2003

**Agenzia del Territorio
CATASTO FABBRICATI
Ufficio Provinciale di
Milano**

Planimetria di u.i.u. in Comune di Veduggio Con Colzano

Via Madonnina

civ. 8

Identificativi Catastali:

Sezione:

Foglio: 9

Particella: 188

Subalterno: 703

Compilata da:
Zocchi Stefano


Iscritto all'albo:
Architetti

Prov. Milano


N. 9714

Scheda n. 1


Scala 1:200

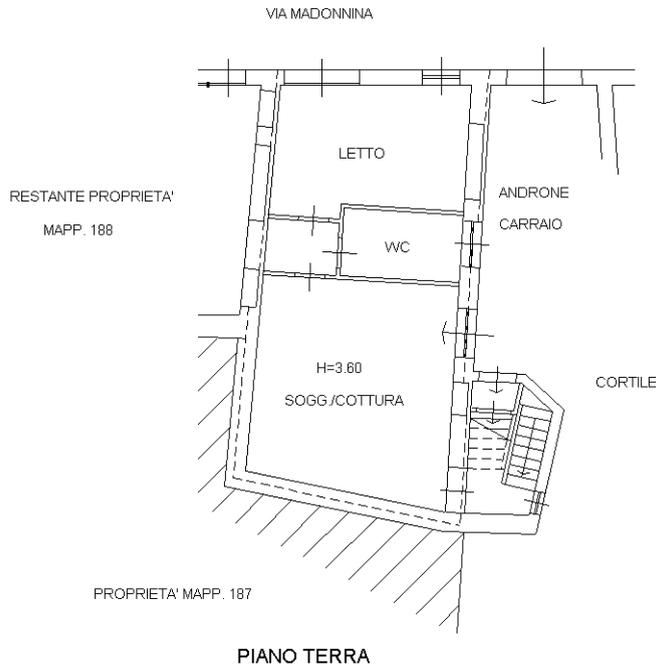

PIANO TERRA

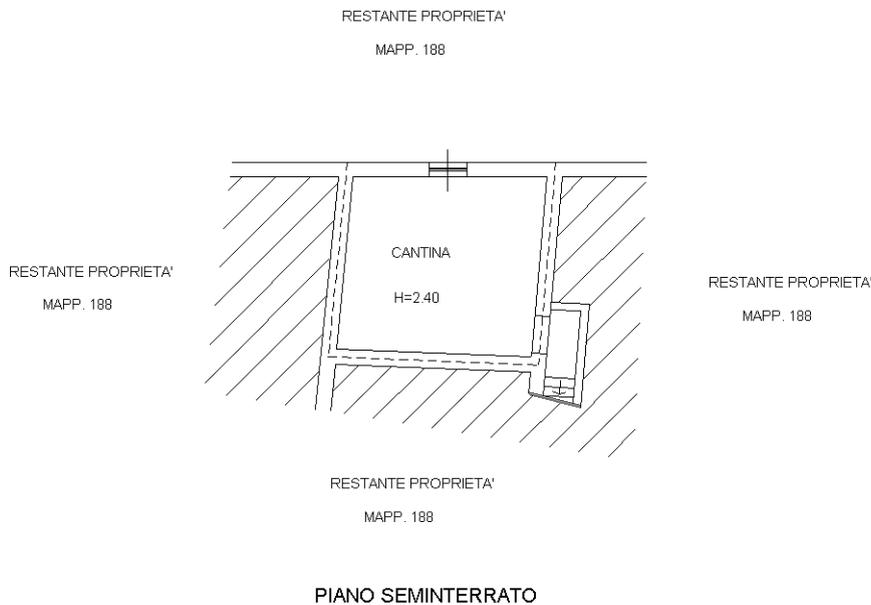

PIANO SEMINTERRATO

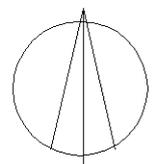

Ultima planimetria in atti