

Agenzia del Territorio
CATASTO FABBRICATI
Ufficio Provinciale di
Torino

Dichiarazione protocollo n. TO0147398 del 06/04/2005

Planimetria di u.i.u. in Comune di Torino

Corso Giulio Cesare

civ. 47

Identificativi Catastali:

Sezione:

Foglio: 171

Particella: 188

Subalterno: 5009

Compilata da:

Casetti Aurora Cecilia Maria

Iscritto all'albo:

Geometri


Prov. Torino

N. 6487



Scheda n. 1

Scala 1:200

TERZO PIANO

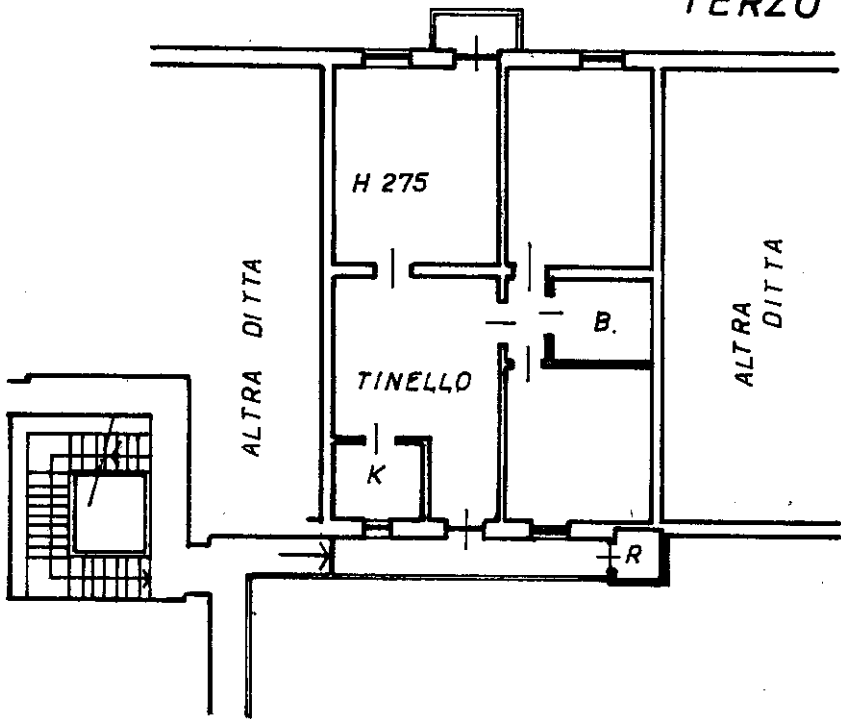

PIANO INTERRATO

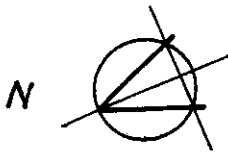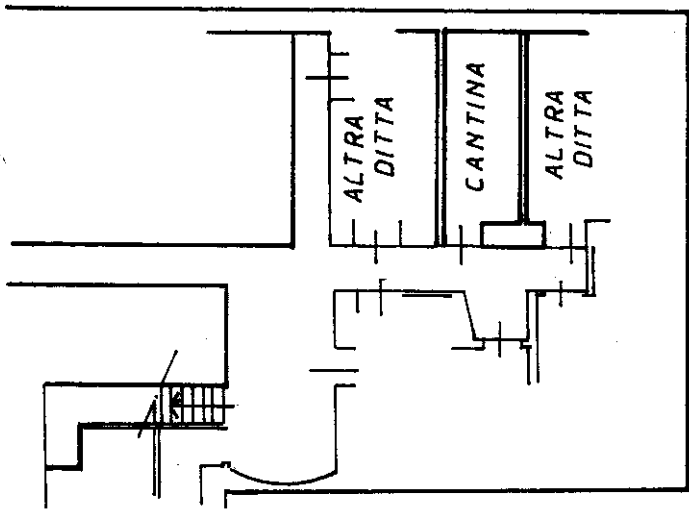

Ultima planimetria in atti

Data: 09/03/2024 - n. T61539 - Richiedente: SCRLRA65E52F839Y

Totale schede: 1 - Formato di acquisizione: A4(210x297) - Formato stampa richiesto: A4(210x297)