

Agenzia del Territorio
CATASTO FABBRICATI
Ufficio Provinciale di
Milano

Dichiarazione protocollo n. 000451486 del 13/05/2003

Planimetria di u.i.u. in Comune di Cusano Milanino

Viale Enrico Pedretti

civ. 10

Identificativi Catastali:

Sezione:

Foglio: 7

Particella: 138

Subalterno: 704

Compilata da:

Rosco Donato

Iscritto all'albo:

Geometri

Prov. Milano


N. 8879

Scheda n. 1

Scala 1:200

PIANO TERRA
h:3.00 m.

CORTILE COMUNE

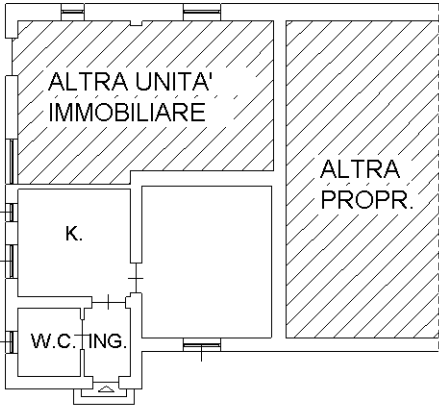


CORTILE COMUNE

PIANO INTERRATO
h:2.05 m.


CORTILE COMUNE

CORTILE
COMUNE

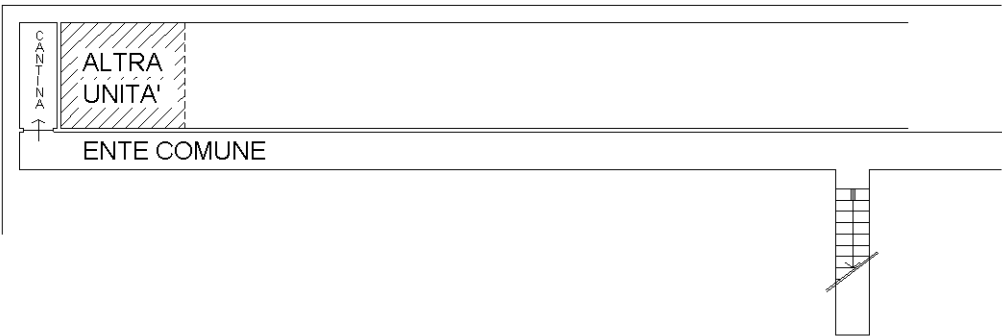

IL TECNICO

Nord

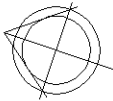

Ultima planimetria in atti