


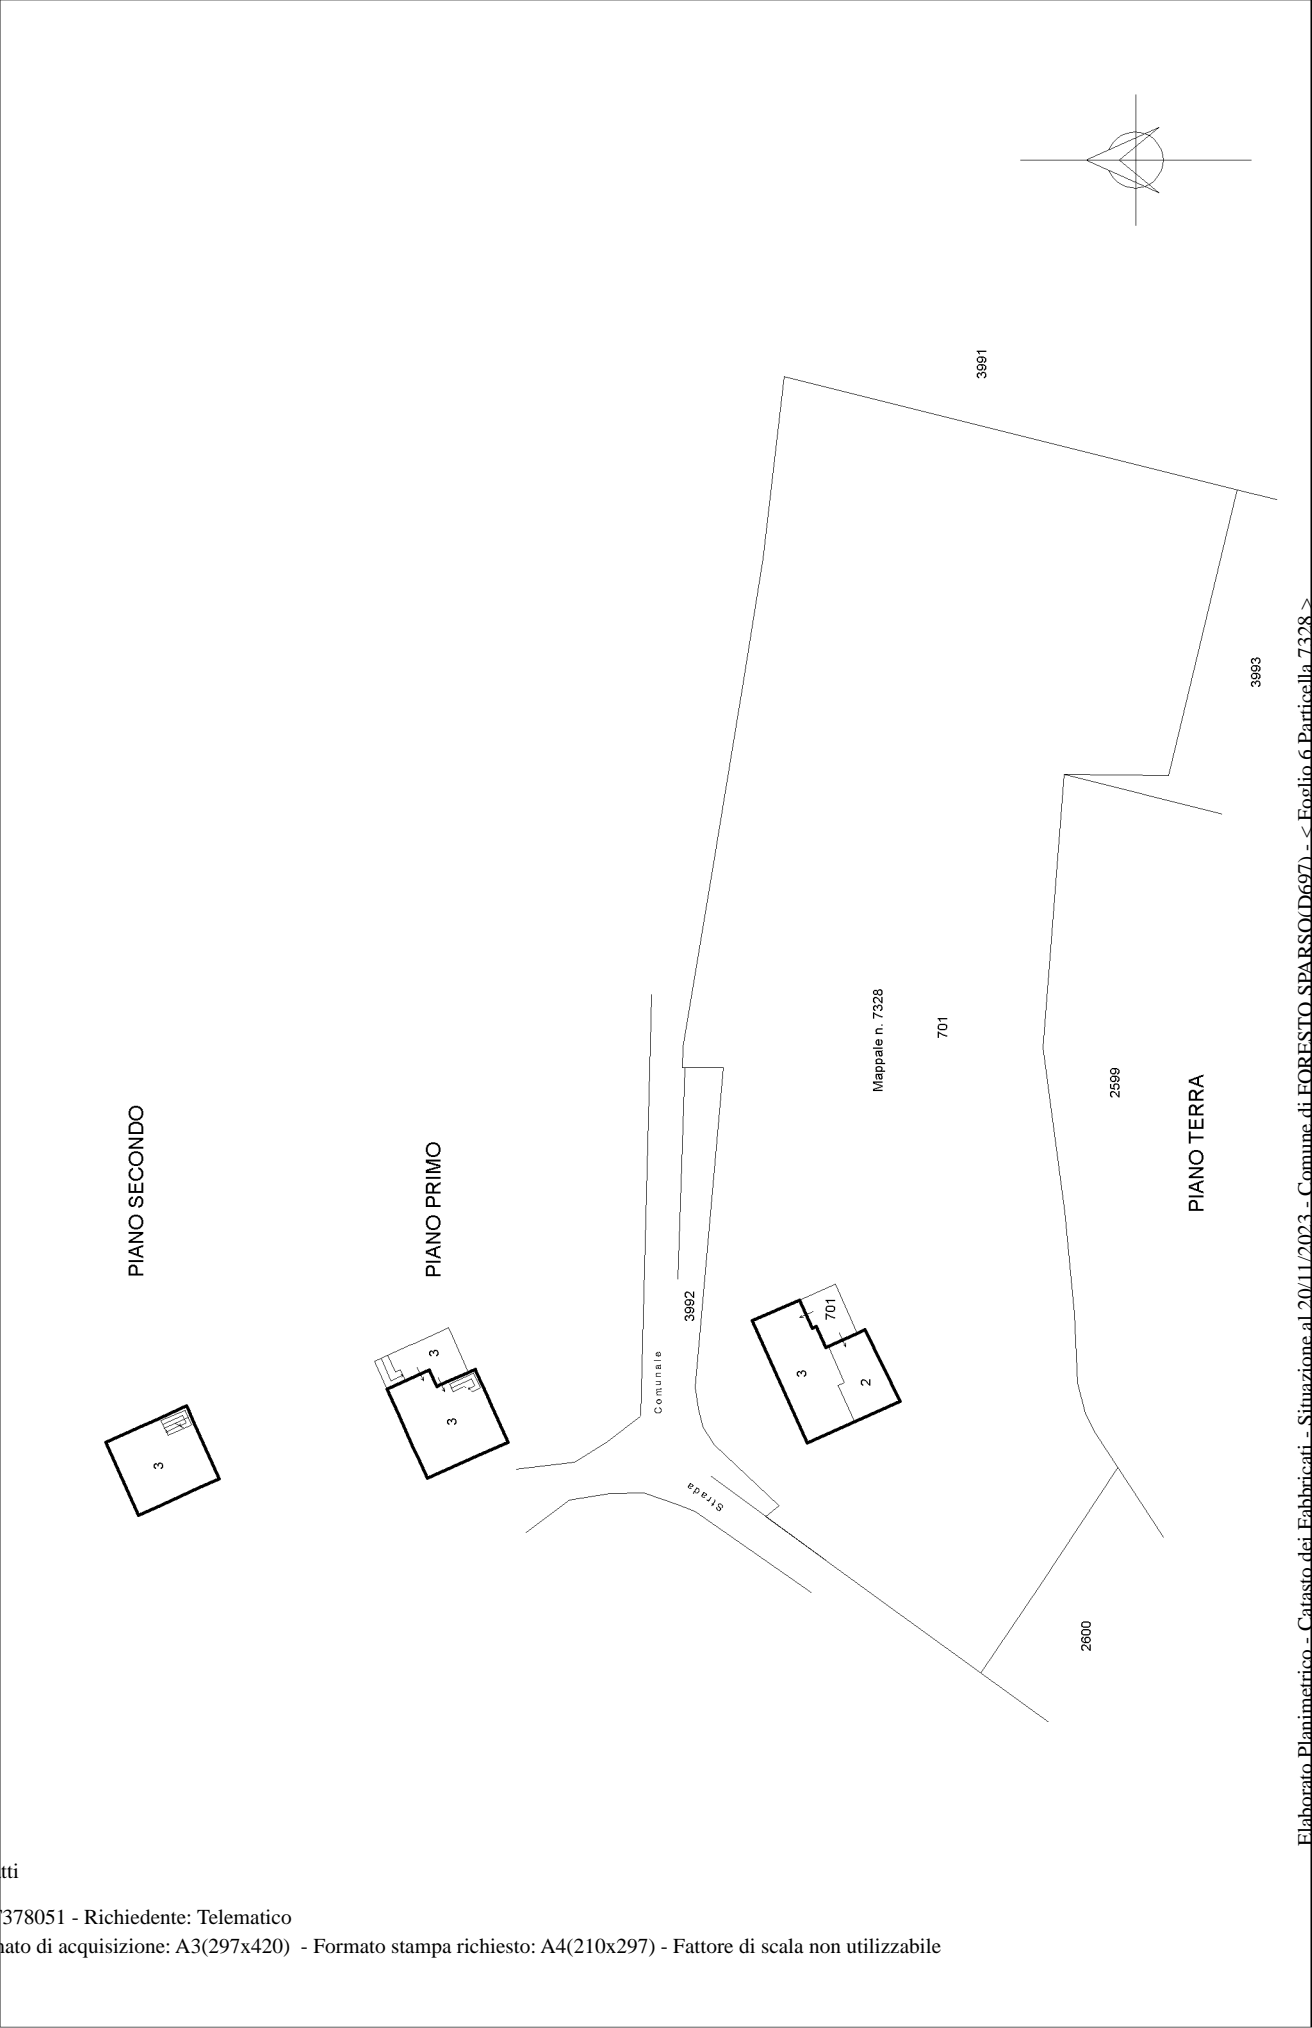

**Agenzia delle Entrate**  
**CATASTO FABBRICATI**  
**Ufficio provinciale di Bergamo**

ELABORATO PLANIMETRICO	Compilato da: Vassori Gerolamo	Iscritto all'albo: Geometri	Prov. Bergamo	N. 02971
Comune di Foresto Sperso	Sezione:	Foglio: 6	Particella: 7328	del
Dimostrazione grafica dei subalterni	Tipo Mappale n. 153052 del 13/12/2018 Scala 1 : 500			




MODULARIO  
reg. rend. 497




MINISTERO DELLE FINANZE  
DIREZIONE GENERALE DEL CATASTO E DEI SS.TT.EE.  
**CATASTO EDILIZIO URBANO** (RDL 13-4-1939, n. 652)

LIRE  
**385**


Planimetria di u.i.u. in Comune di FORESTO SPARSO via BARZETTI civ. 5.0

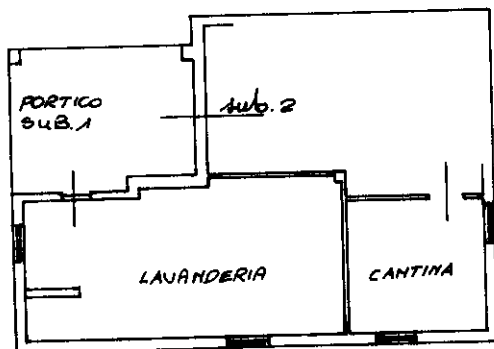

PIANO TERRA h. 2.70

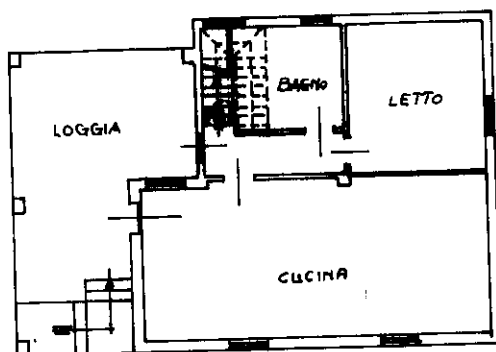

PIANO 1° h. 2.80

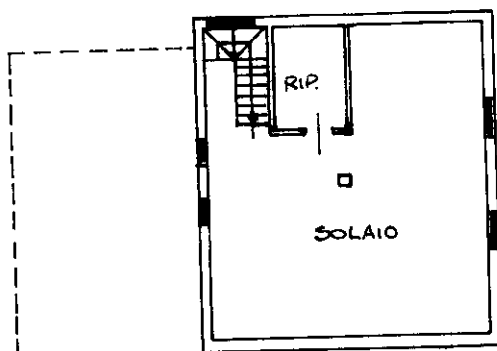

PIANO 2° h. media 2.15

ORIENTAMENTO



SCALA DI 1/1000

RISERVATO ALL'UFFICIO

Dichiarazione di N.C. ☒  
Denuncia di variazione ☐

Compilata dal GEOM. RENATO  
(Titolo, cognome e nome)  
SANDORINELLI

Iscritto all'albo dei GEOMETRI  
n. 1767 data 14-02-96

Data presentazione: 23/02/1996 Data: 21/11/2023 - n. T319287 - Richiedente: SPGSFN59T16B180S  
Totale schede: 1 - Formato di acquisizione: A4(210x297) - Formato stampa: A4(210x297)

n. 7328

sub. 3

data 14-02-96

Firma

Catasto dei fabbricati - Situazione al 1/11/2023 - Comune di FORESTO SPARSO(D697) - < Foglio 6 - Particella 7328 - Subalterno 3 >  
VIA BARZETTI n. SN Piano T-1 - 2

MODULARIO  
F. rig. rend. 487



MINISTERO DELLE FINANZE

DIREZIONE GENERALE DEL CATASTO E DEI SS.TT.EE.


**CATASTO EDILIZIO URBANO** (RDL 13-4-1939, n. 652)

MOD. **DM** (CEU)

LIRE  
**385**

Planimetria di u.i.u. in Comune di FORESTO SPARSO via BARZETTI

civ. 27

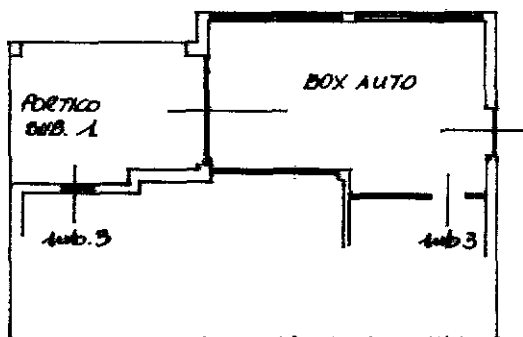

PIANO TERRA h. 2.70

ORIENTAMENTO




SCALA DI 1:200

Dichiarazione di N.C. ☒  
Denuncia di variazione ☐

Compilata dal GEOM. RENATO  
(Titolo, cognome e nome)  
SANDORINELLI

Iscritto all'albo dei GEOMETRI  
della provincia di BERGAMO n. 1767

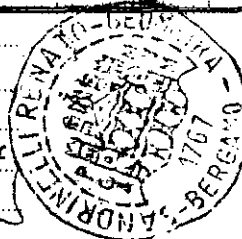

RISERVATO ALL'UFFICIO

23 FEB 1996 A 00104

23 FEB. 1996 A 00104

Ultima planimetria in atti  
F. 7328 2

Data presentazione: 23/02/1996 - Data: 12/01/2025 - n. T25732 - Richiedente: SPGSFN59T16B180S

Totale schede: 1. - Formato di acquisizione: A4 (210x297) - Formato stampa: Hires (2400x3200)

num 01  
12/01/2025 - Comune di FORESTO SPARSO(D697) - < Foglio 6 - Particella 7328 - Subalterno 2 >  
Situazione al  
n. SN Piano T  
VIA BARZETTI