

Agenzia del Territorio  
CATASTO FABBRICATI  
Ufficio Provinciale di  
Piacenza

Dichiarazione protocollo n. PC0107137 del 20/05/2011

Planimetria di u.i.u. in Comune di Monticelli D'ongina

Via Greppo Fogarole

civ. 11

Identificativi Catastali:

Sezione:

Foglio: 14

Particella: 41

Subalterno: 1

Compilata da:

Scaravella Andrea

Iscritto all'albo:


Geometri

Prov. Piacenza

N. 1951



Scheda n. 1

Scala 1:200

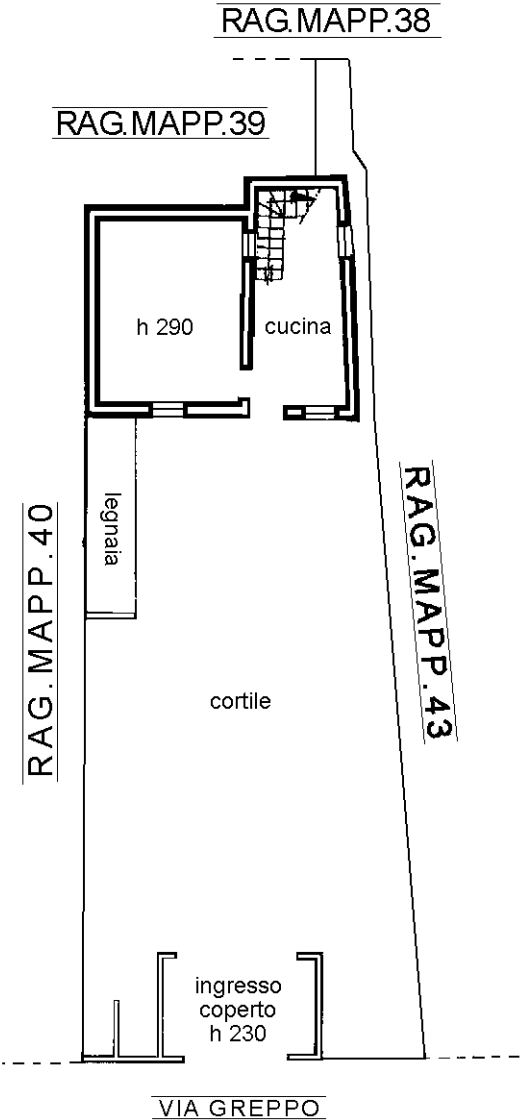

Piano TERRA

RAG. MAPP. 39

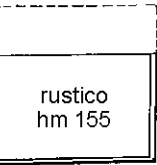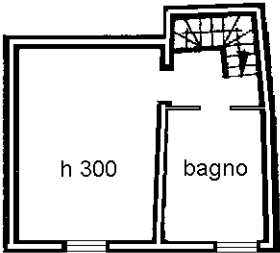

Piano PRIMO

