

Agenzia delle Entrate
CATASTO FABBRICATI
Ufficio Provinciale di
Lecce

Dichiarazione protocollo n. LE0080321 del 16/05/2018

Planimetria di u.i.u. in Comune di Melissano

Via Trento

civ. 61

Identificativi Catastali:

Sezione:

Foglio: 12

Particella: 160

Subalterno: 7

Compilata da:
Garofalo Aldo



Iscritto all'albo:
Geometri

Prov. Lecce

N. 3672

Scheda n. 1

Scala 1:200

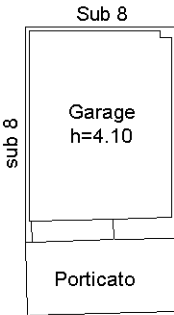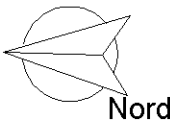

Via Trento

Piano Terra

Ultima planimetria in atti

Agenzia delle Entrate
CATASTO FABBRICATI
Ufficio Provinciale di
Lecce

Dichiarazione protocollo n. LE0080321 del 16/05/2018

Planimetria di u.i.u. in Comune di Melissano

Via Trento

civ. 61

Identificativi Catastali:

Sezione:

Foglio: 12

Particella: 160

Subalterno: 8

Compilata da:

Garofalo Aldo

Iscritto all'albo:


Geometri

Prov. Lecce

N. 3672


Scheda n. 1

Scala 1:200

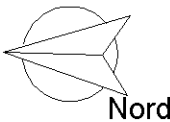

Via Trento

Piano Terra

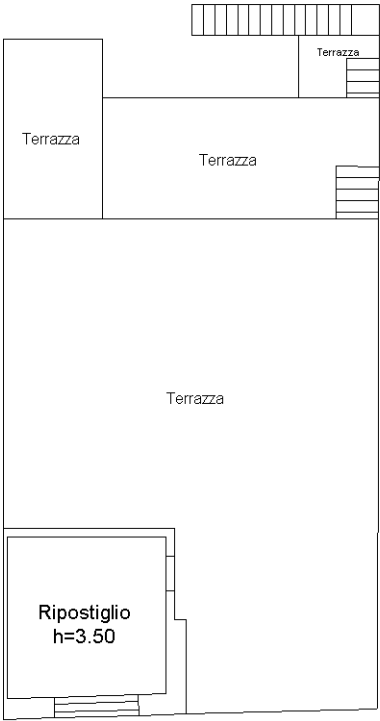

Via Trento

Piano primo

Ultima planimetria in atti